

**Ведомость чертежей основного комплекта марки - АР**

Лист	Наименование	Примечание
1	Общие данные	
2	План на отм. 0,000. М 1:100	
3	Фасад 1-2. Фасад А-Б. Фасад 2-1. Фасад Б-А. М 1:100	
4	Разрез 1-1. М1:50 План кровли. М 1:200	

Согласовано:		

Взам. инв. №


Подп. и дата

Инв. № подл.


						<b>216.03-2023-АР</b>			
						Строительство вальера по адресу:			
Изм.	Копуч.	Лист	№Док.	Подп.	Дата	Вальер	Стадия	Лист	Листов
							П	1	4
						Общие данные			




Фасад 1-3. М 1:100

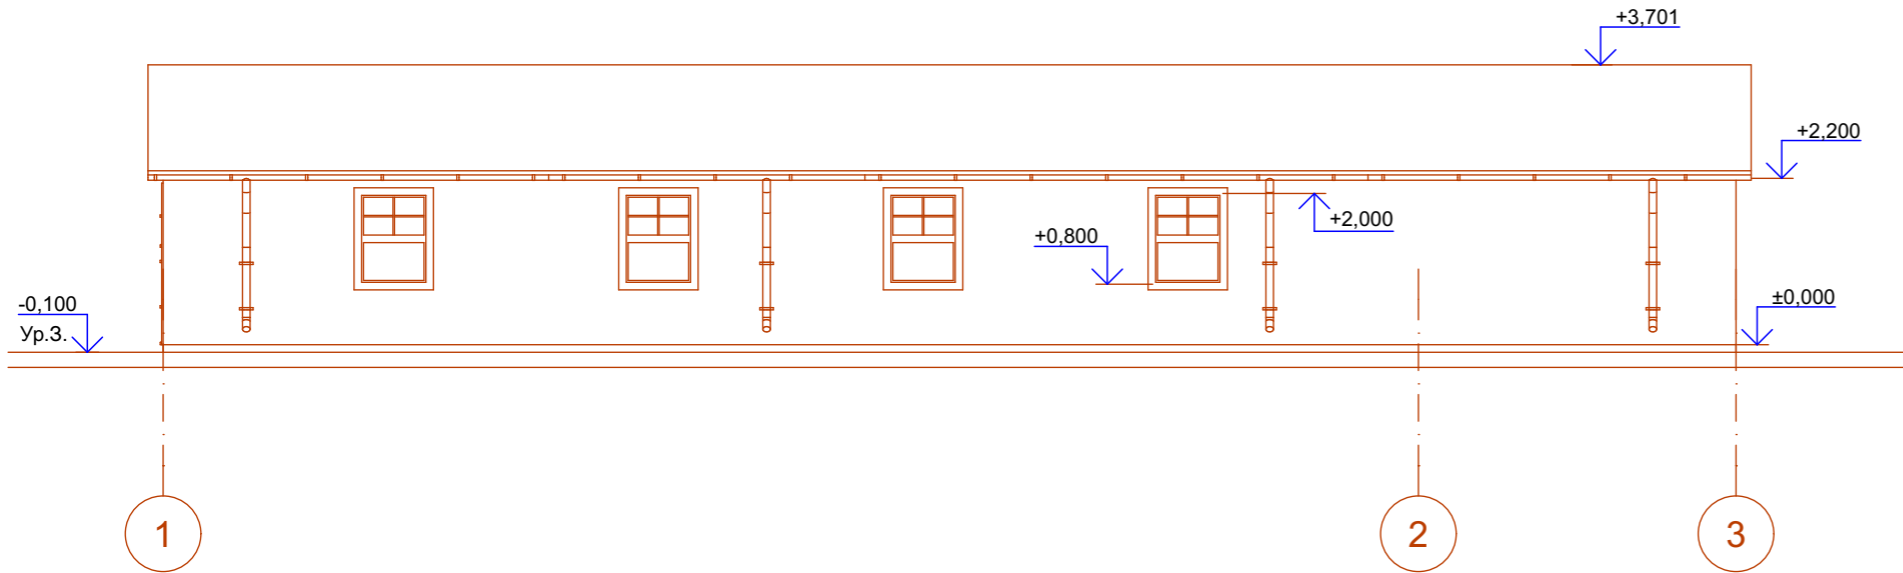


Фасад А-Б. М 1:100

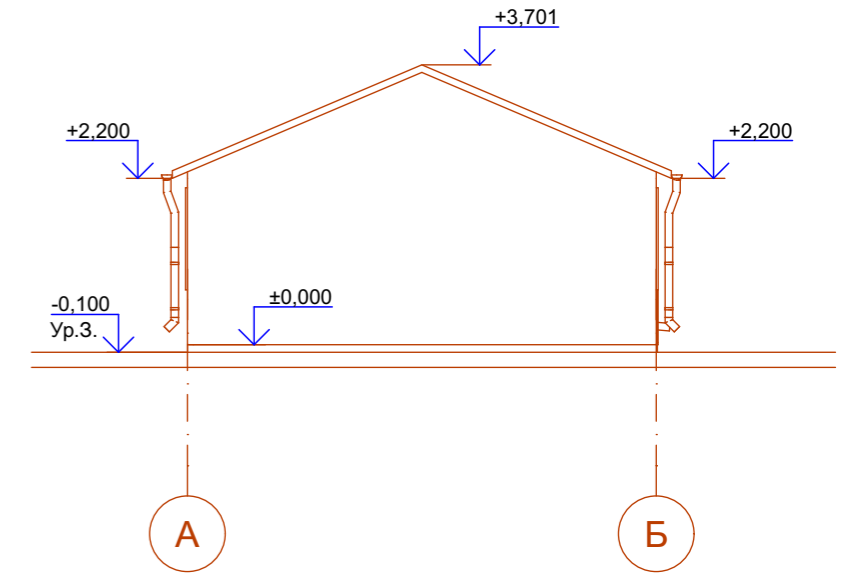

Фасад 3-1. М 1:100

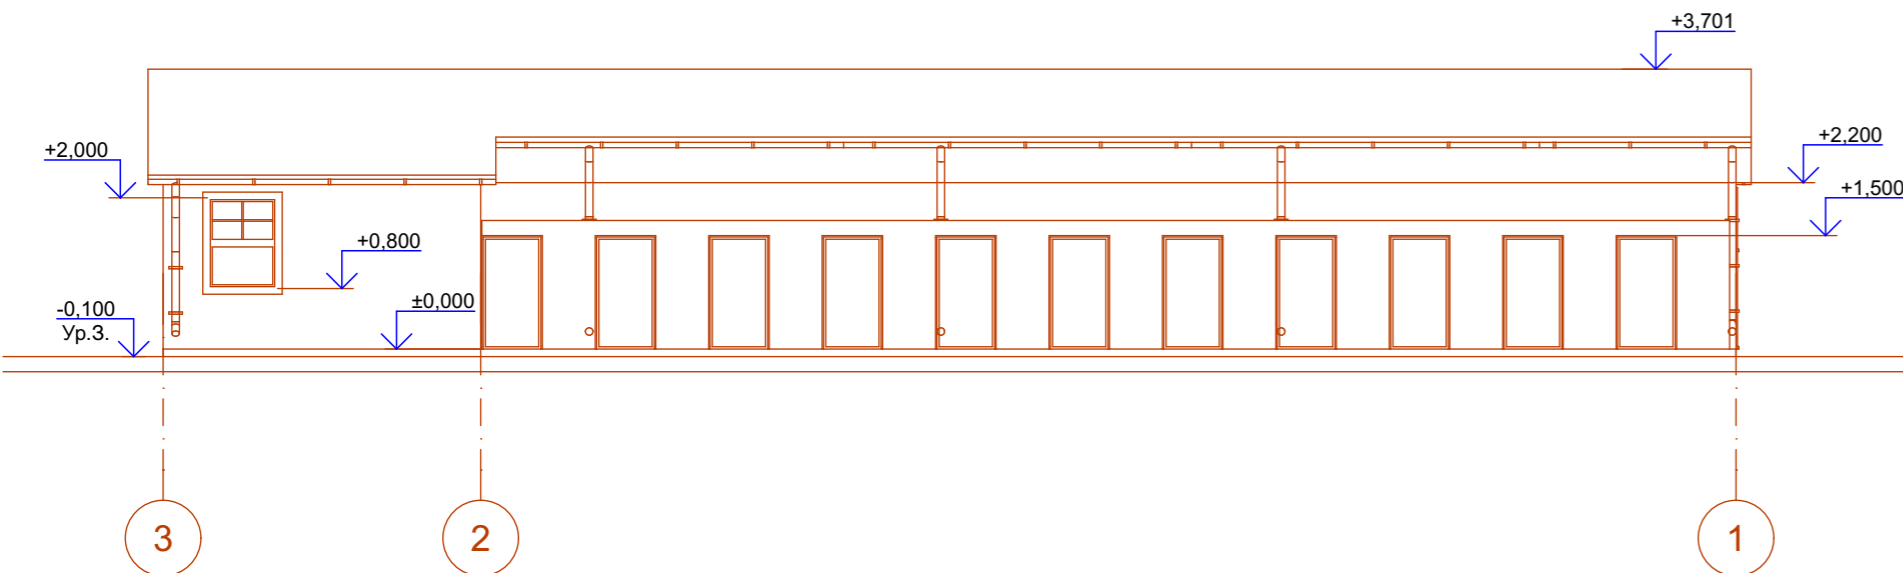


Фасад Б-А. М 1:100

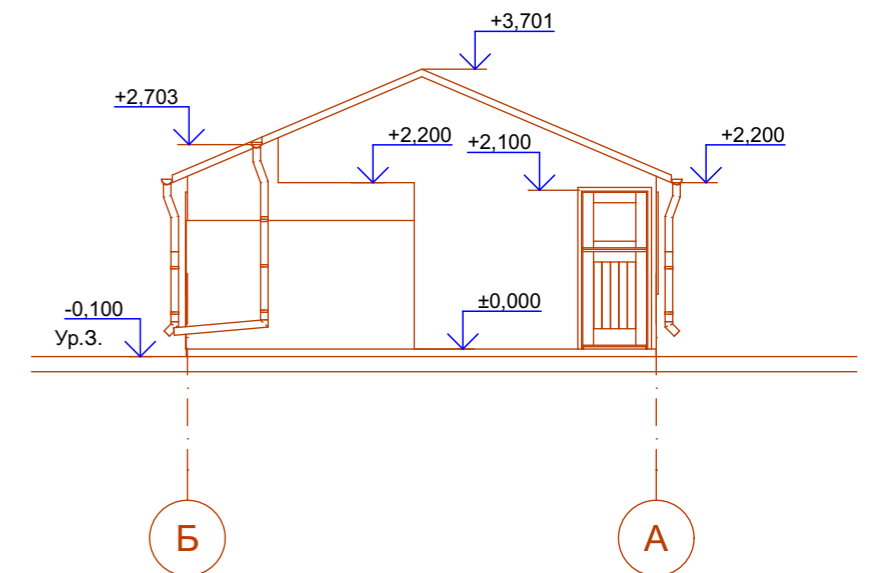


Согласовано	
Взам. инв. №	
Подп. и дата	
Инв. № подл.	

						<b>216.03-2023-AP</b>			
						Строительство вальера по адресу:			
Изм.	Кол.ч.	Лист	№Док.	Подп.	Дата	Вальер	Стадия	Лист	Листов
							П	3	
						Фасад 1-2. Фасад А-Б. Фасад 2-1. Фасад Б-А. М 1:100			

Разрез 1-1. М 1:50

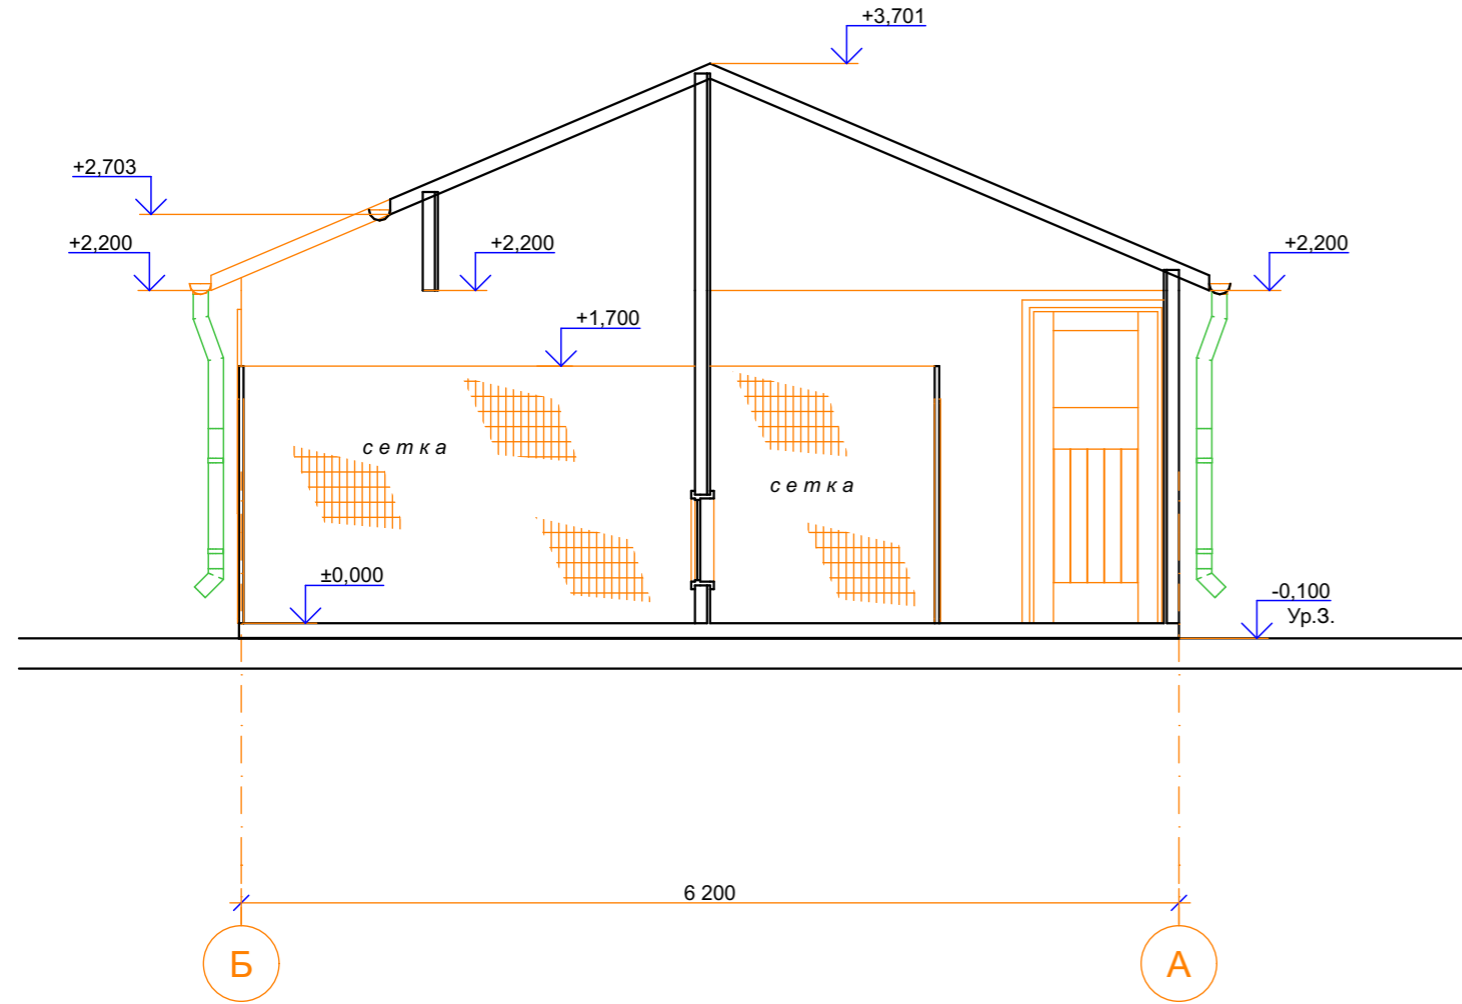

План кровли. М 1:200

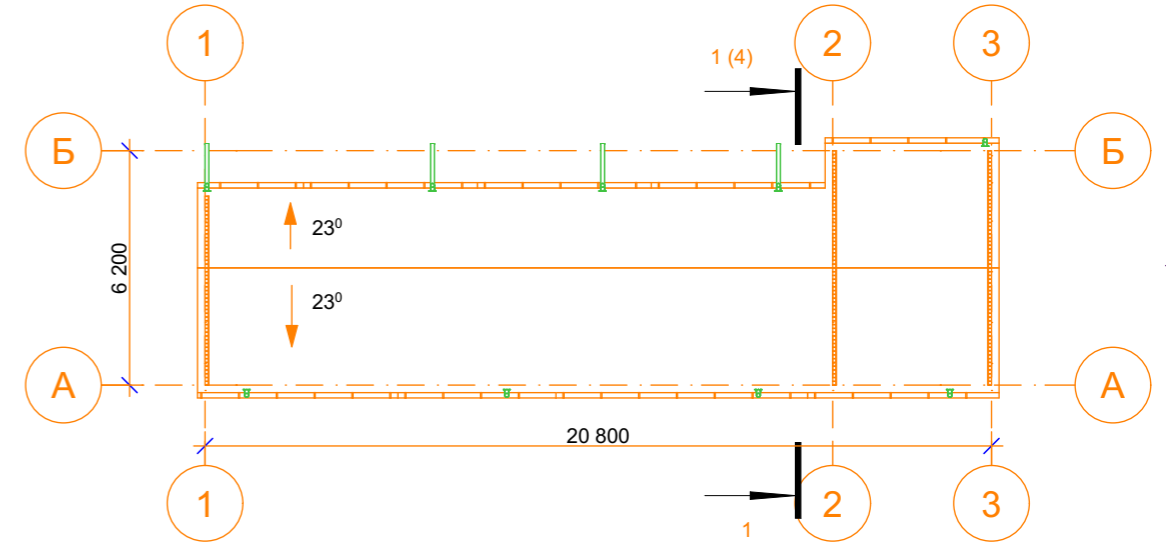

Согласовано					
Взам. инв. №					
Подп. и дата					
Инв. № подл.					

						<b>216.03-2023-AP</b>			
						Строительство вальера по адресу:			
Изм.	Кол.уч.	Лист	№Док.	Подп.	Дата	Вальер	Стадия	Лист	Листов
							П	4	
						Разрез 1-1. М1:50 План кровли. М 1:200			