



План на отм. 0,000. М 1:100

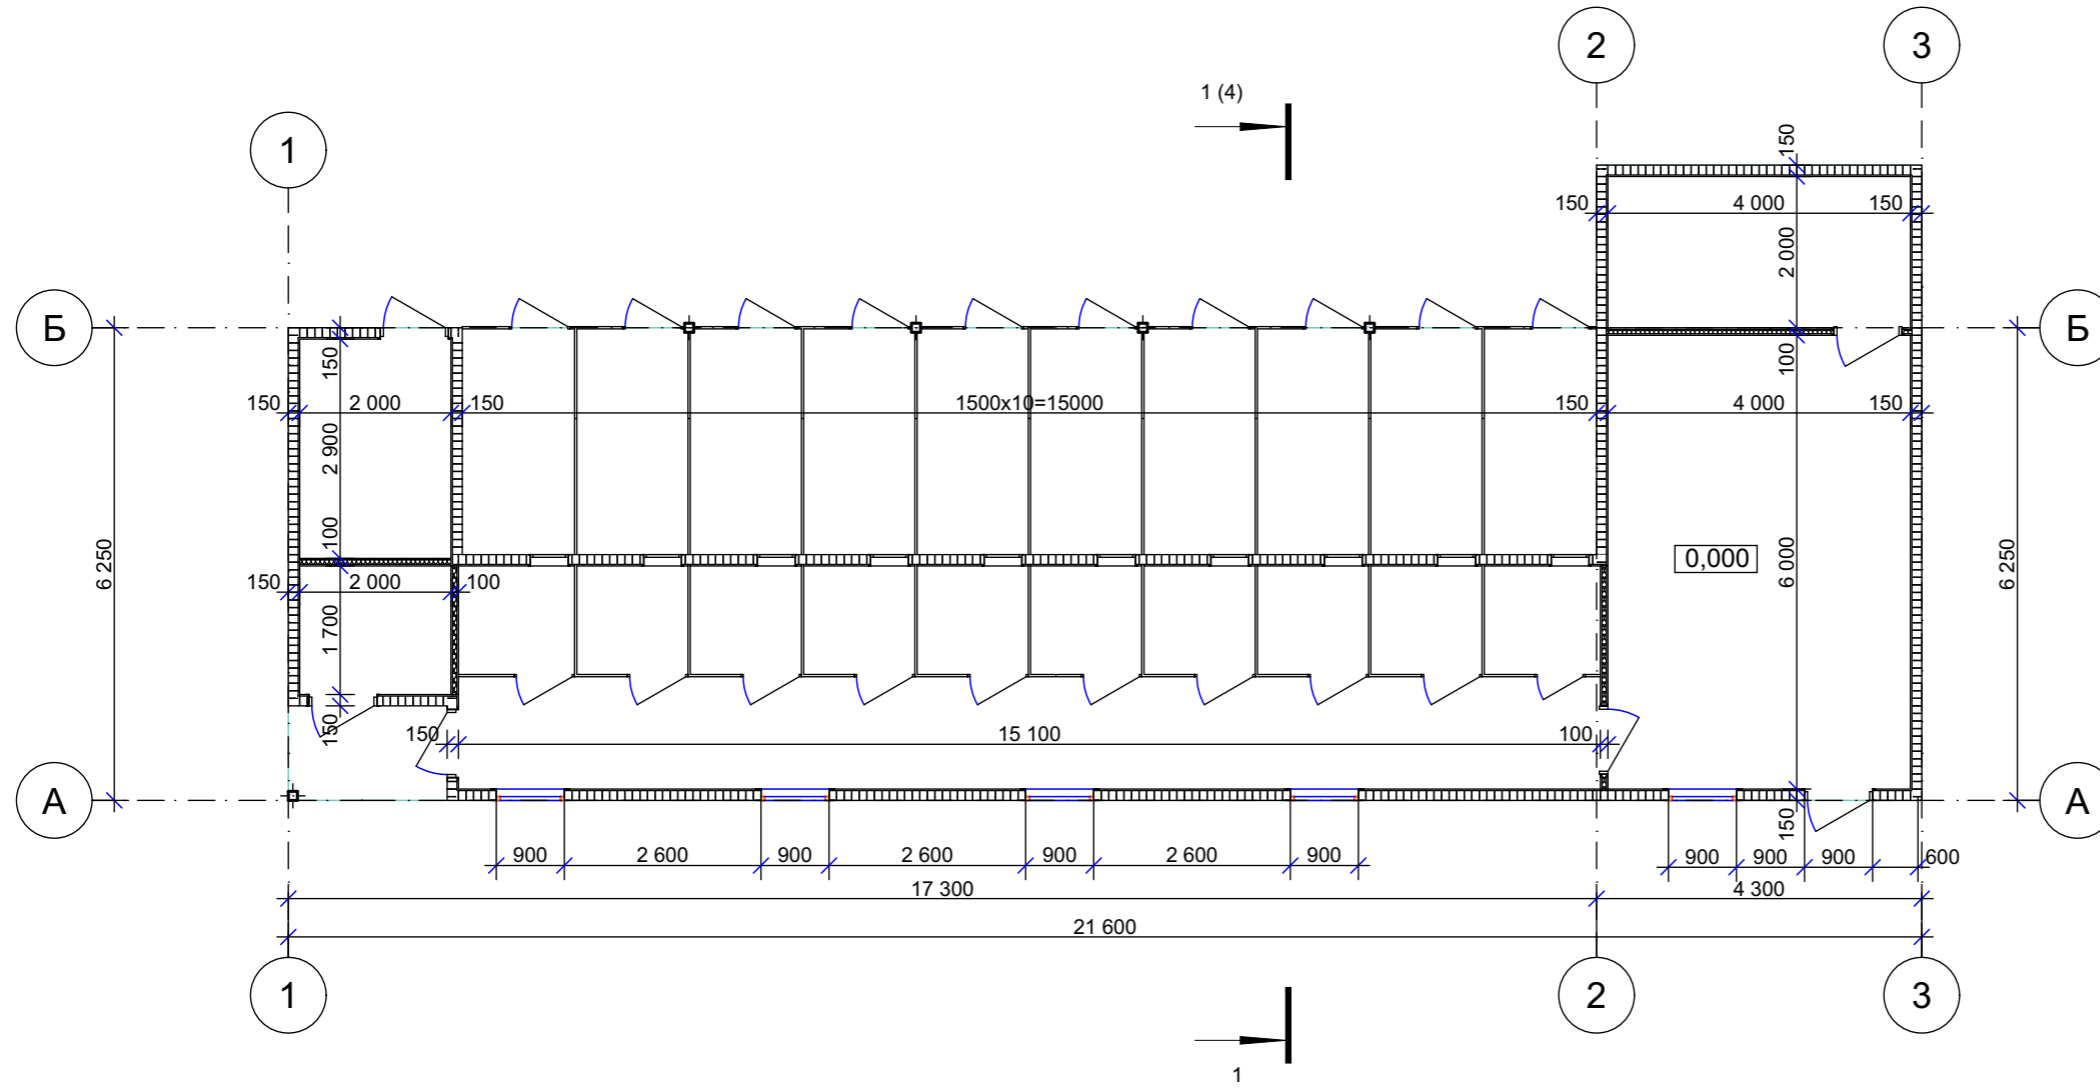


Согласовано	
Взам. инв. №	
Подп. и дата	
Инв. № подл.	

						216.03-3-2023-AP			
						Строительство вальера по адресу:			
Изм.	Кол.уч.	Лист	№Док.	Подп.	Дата	Вальер	Стадия	Лист	Листов
							П	2	
						План на отм. 0,000. М 1:100			


Фасад 1-3. М 1:100

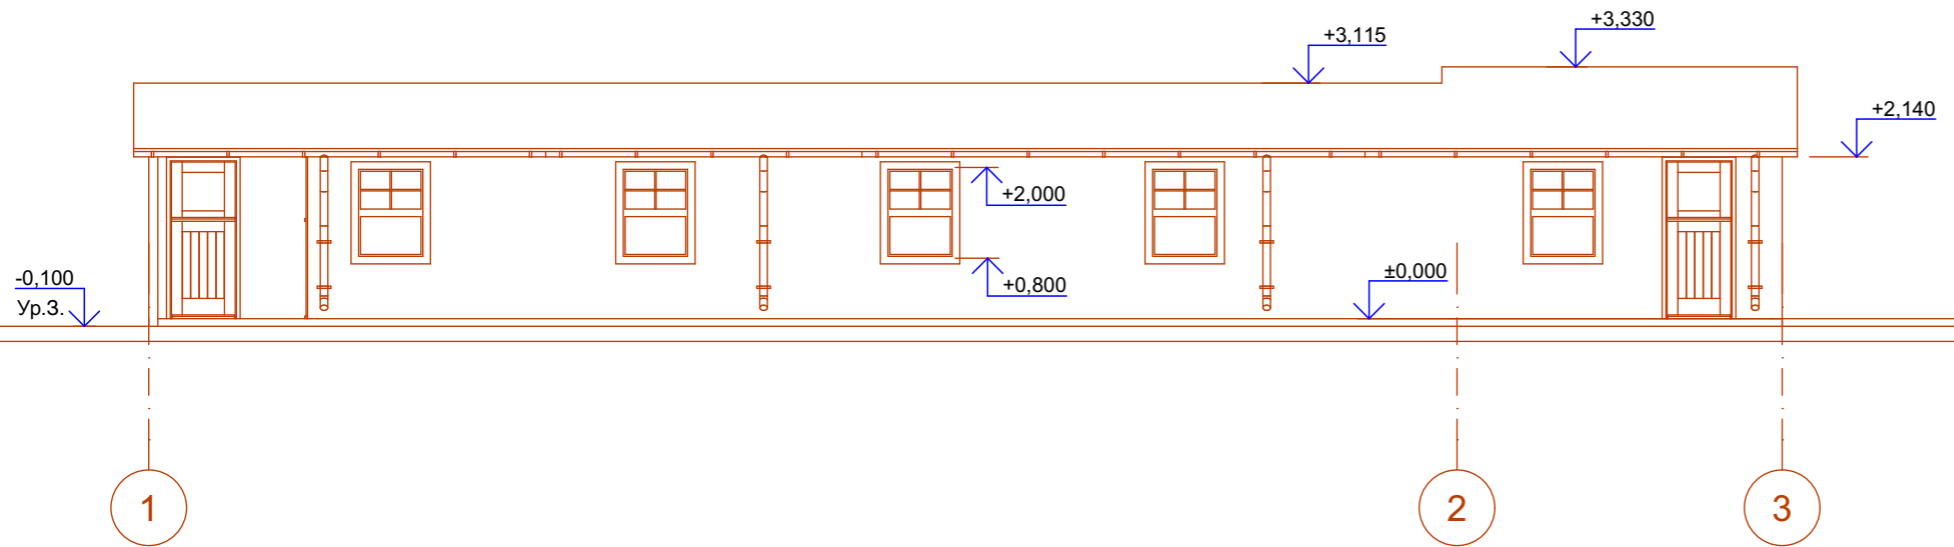


Фасад А-Б. М 1:100

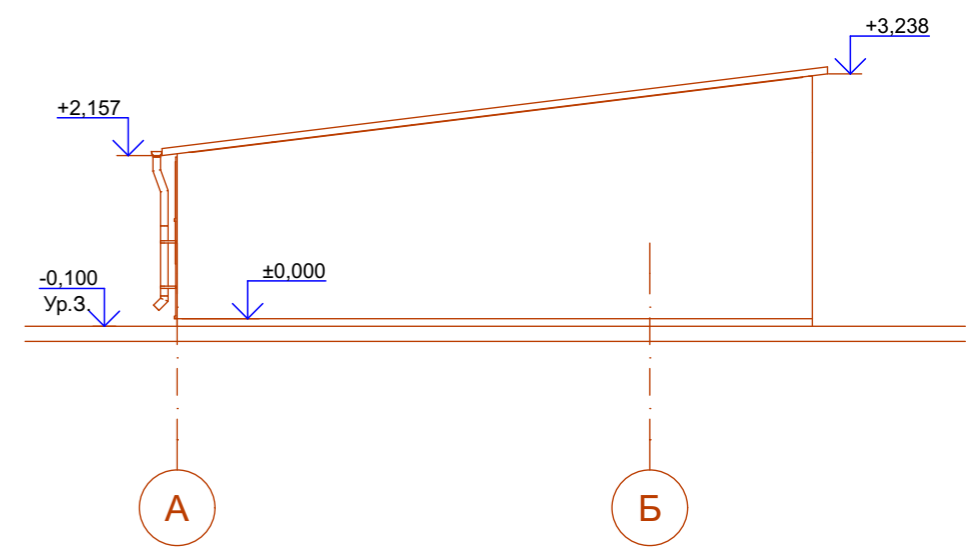

Фасад 3-1. М 1:100

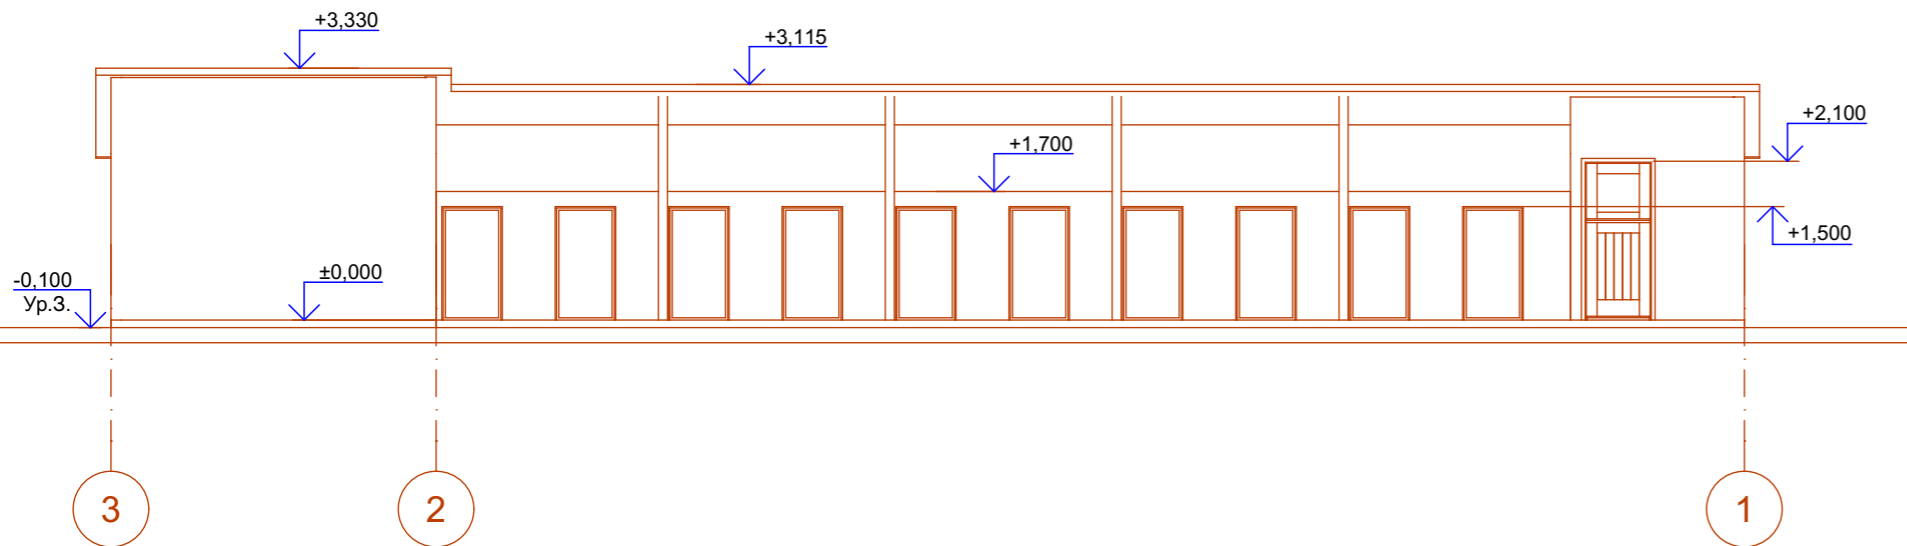


Фасад Б-А. М 1:100

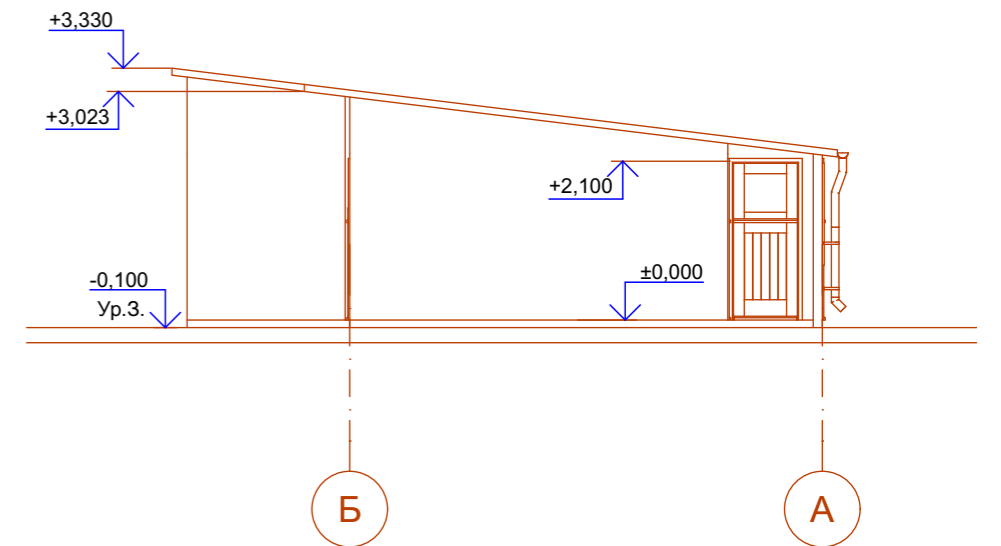


Согласовано	
Взам. инв. №	
Подп. и дата	
Инв. № подл.	

						216.03-3-2023-AP			
						Строительство вальера по адресу:			
Изм.	Кол.ч.	Лист	№Док.	Подп.	Дата	Вальер	Стадия	Лист	Листов
							П	3	
						Фасад 1-2. Фасад А-Б. Фасад 2-1. Фасад Б-А. М 1:100			

Разрез 1-1. М 1:50

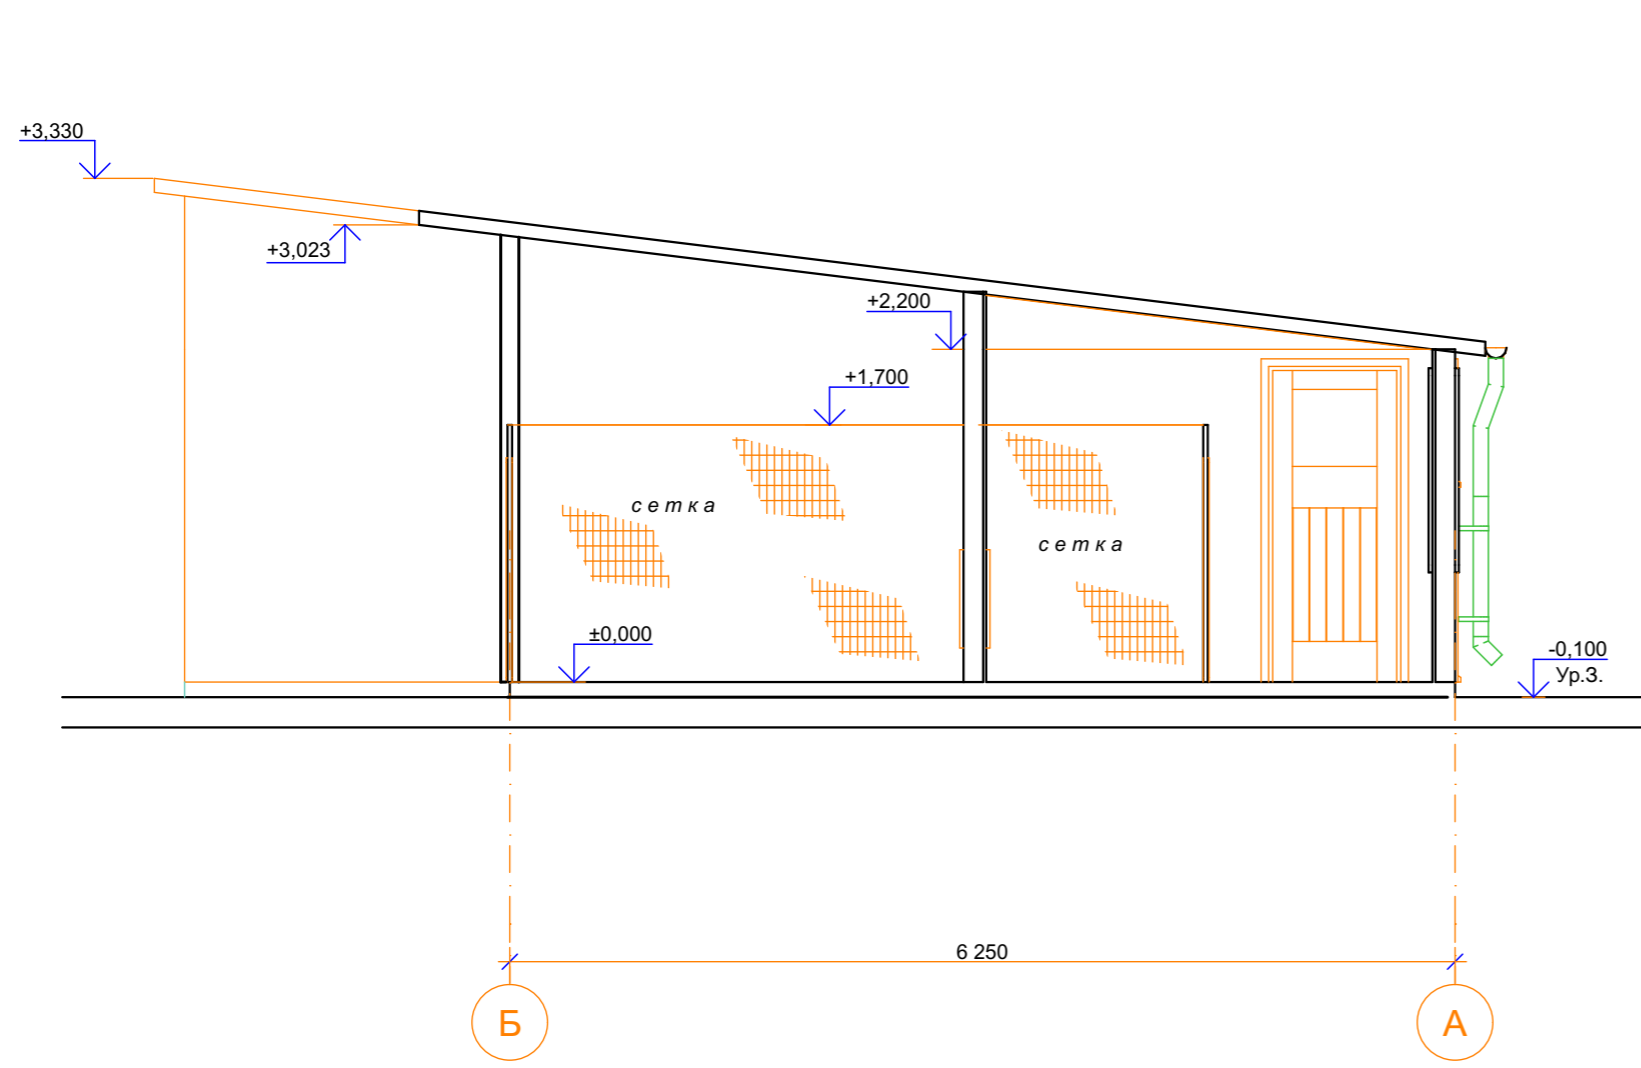

План кровли. М 1:200

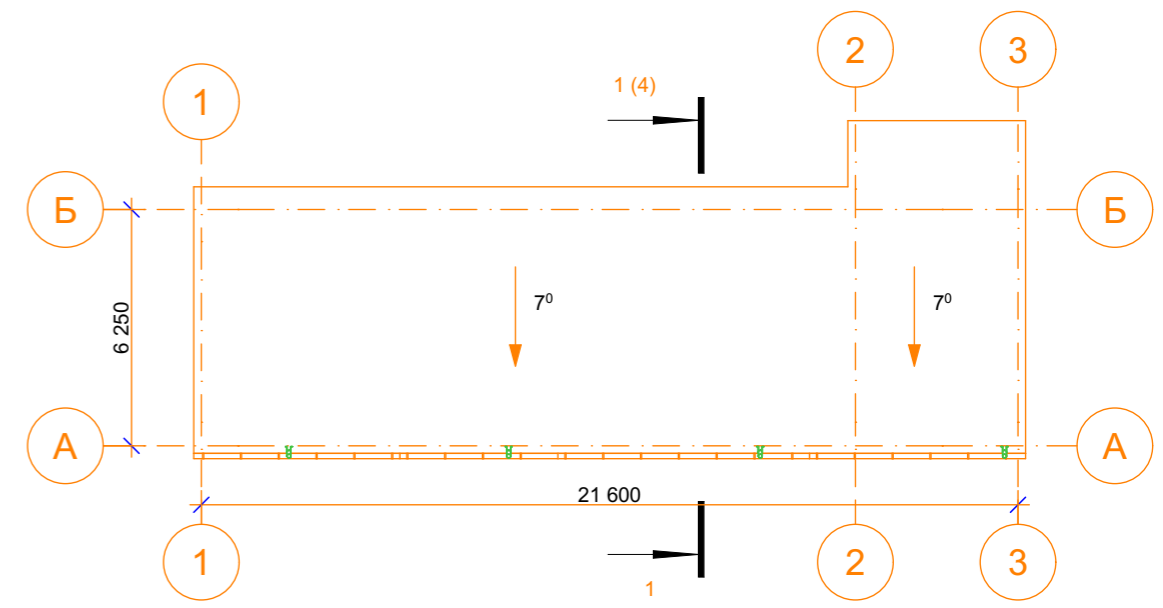

Согласовано			
Взам. инв. №			
Подп. и дата			
Инв. № подл.			

						216.03-3-2023-AP			
						Строительство вальера по адресу:			
Изм.	Кол.уч.	Лист	№Док.	Подп.	Дата	Вальер	Стадия	Лист	Листов
							П	4	
						Разрез 1-1. М1:50 План кровли. М 1:200			