



План на отм. 0,000. М 1:100

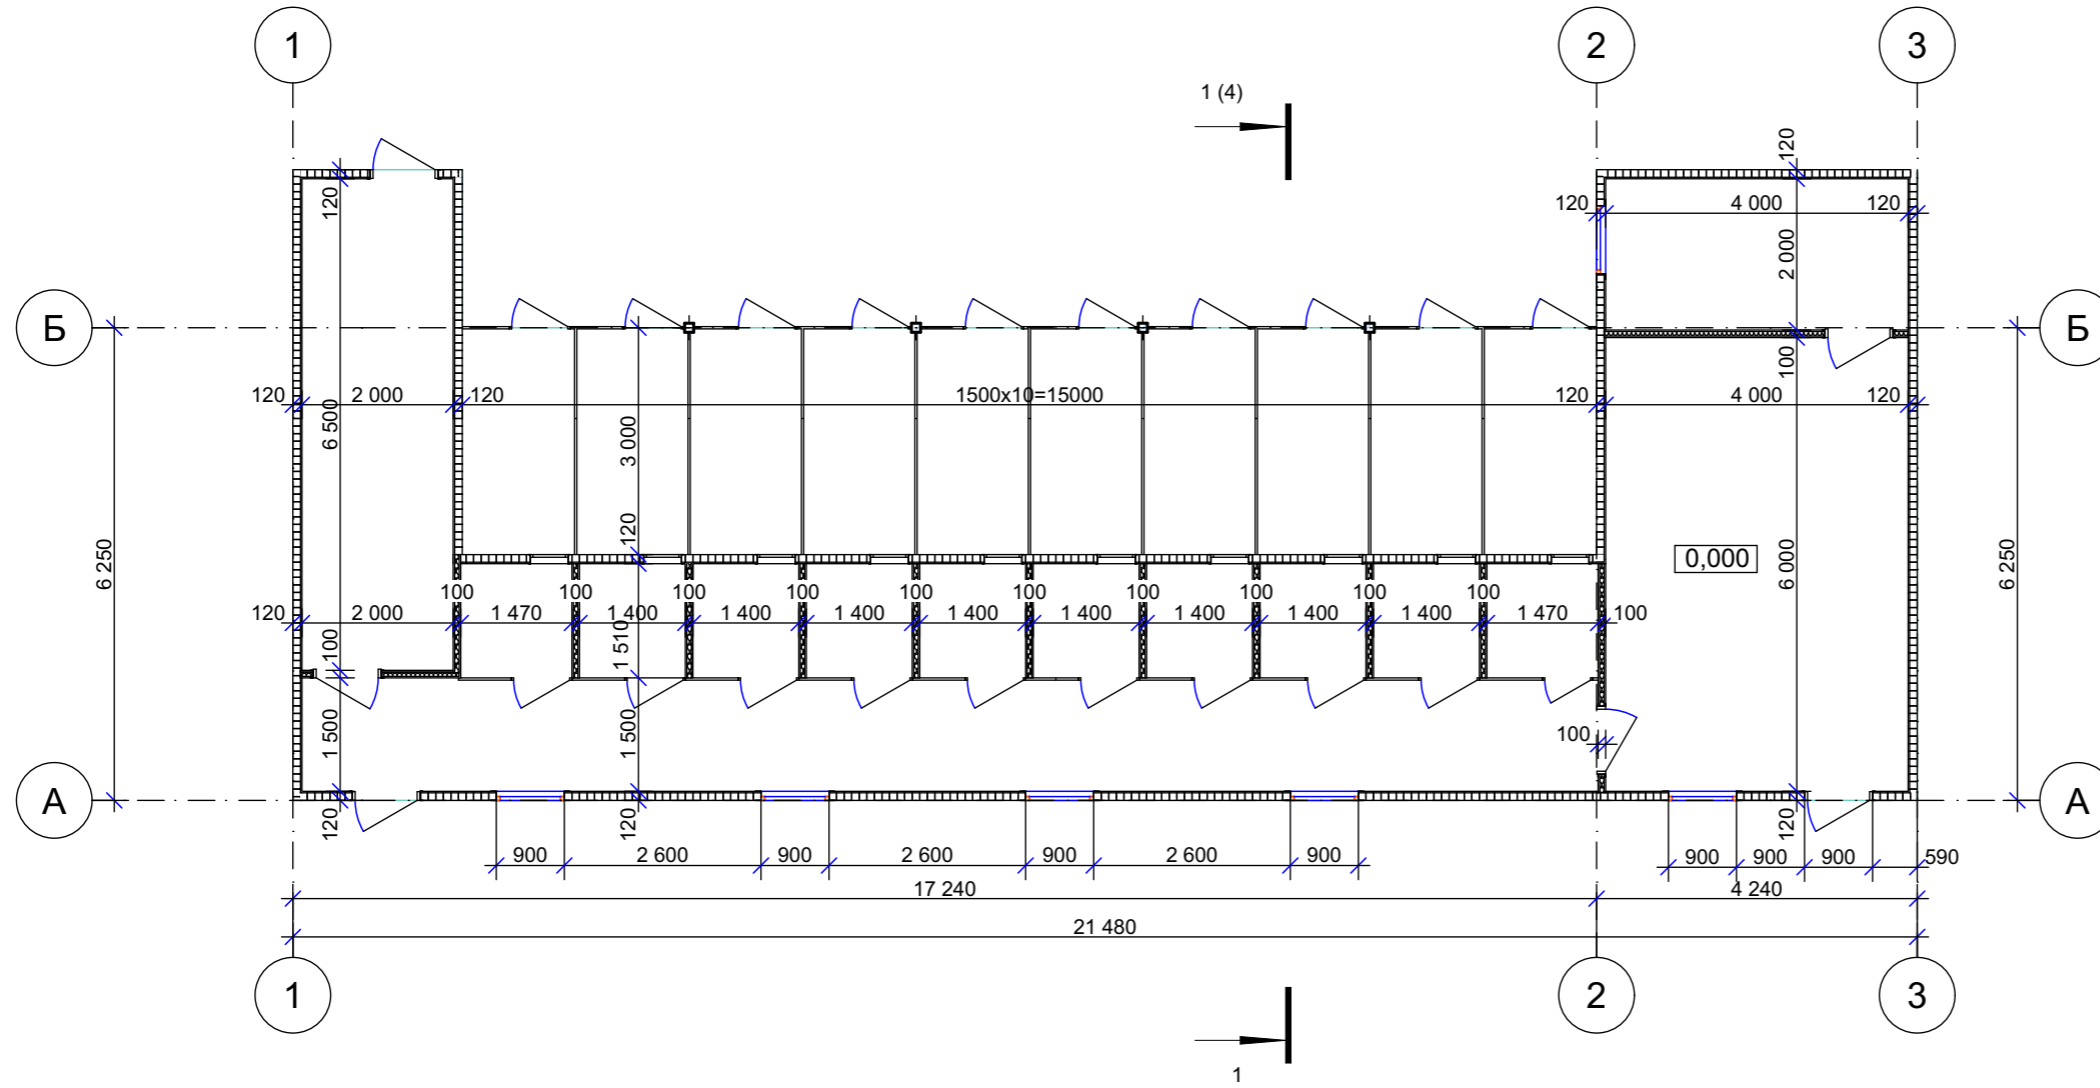


Согласовано	
Взам. инв. №	
Подп. и дата	
Инв. № подл.	

						216.03-3-2023-AP			
						Строительство вальера по адресу: Ростовская обл., г. Таганрог, Шиколаевское Шоссе, 1/1			
Изм.	Коп.уч.	Лист	№Док.	Подп.	Дата	Вальер	Стадия	Лист	Листов
							ПП	2	
						План на отм. 0,000. М 1:100	ООО "ЛаМакс СТУДИО" г. Ростов-на-Дону		


Фасад 1-3. М 1:100

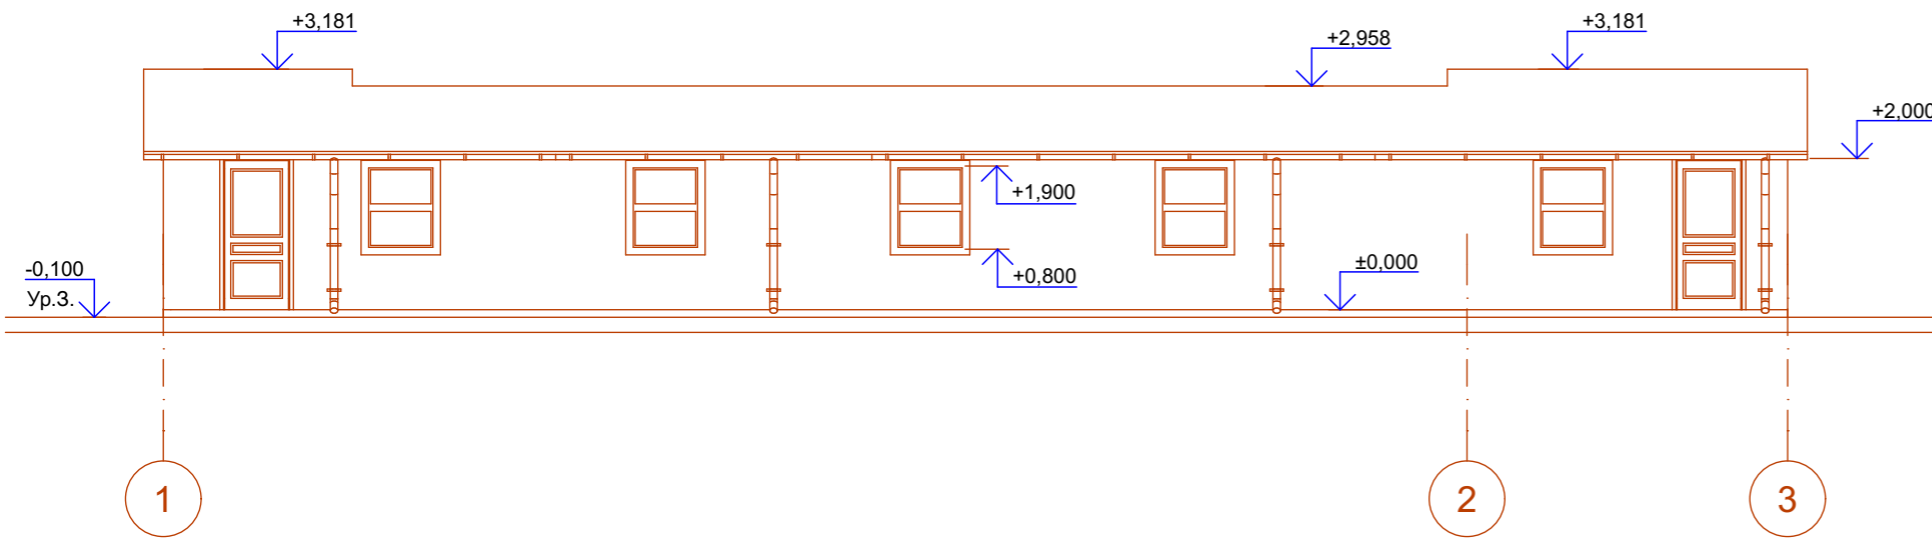


Фасад А-Б. М 1:100

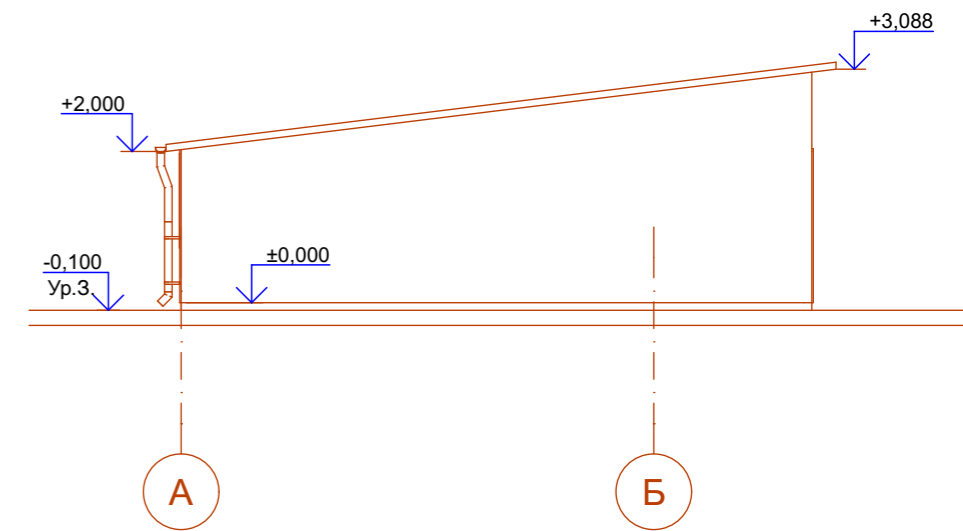

Фасад 3-1. М 1:100

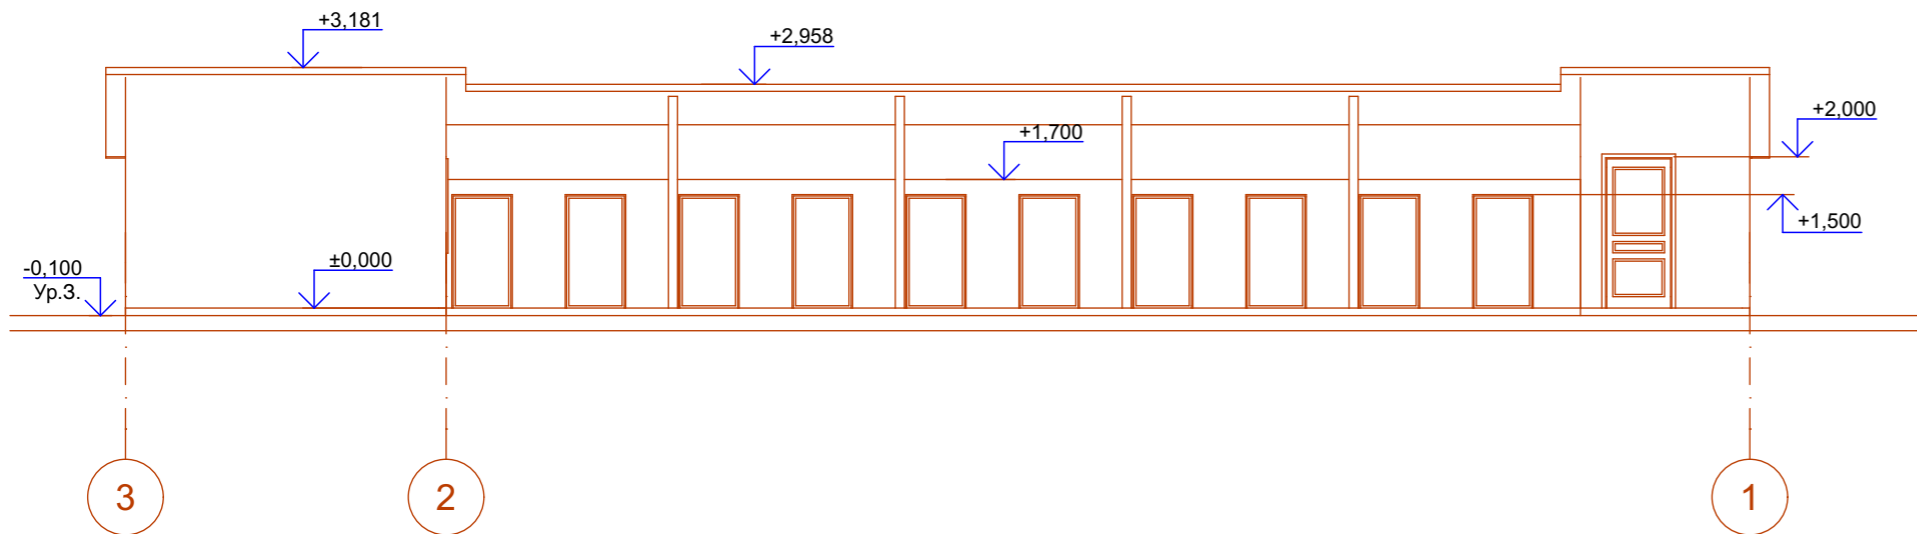

Фасад Б-А. М 1:100


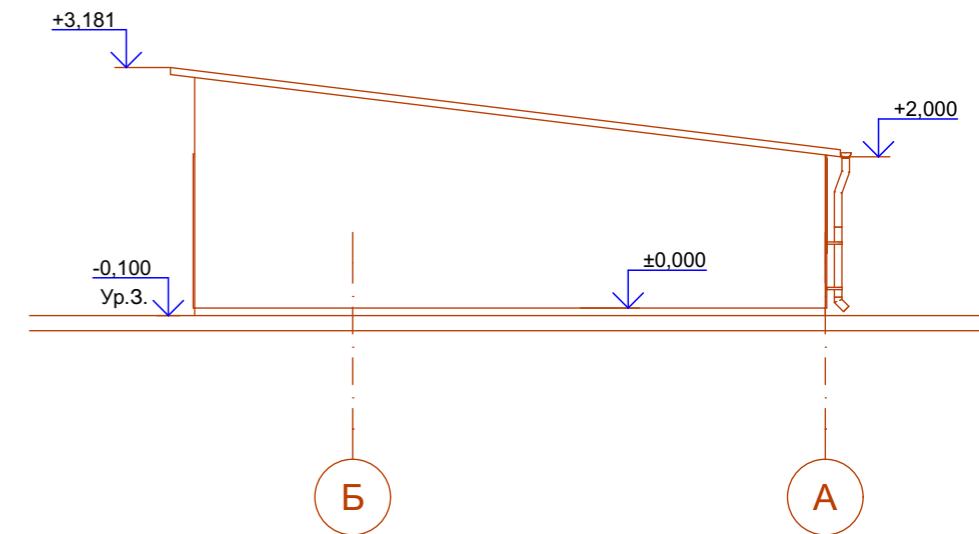


Согласовано	
Взам. инв. №	
Подп. и дата	
Инв. № подл.	

						216.03-3-2023-AP			
						Строительство вальера по адресу: Ростовская обл., г. Таганрог, Шиколаевское Шоссе, 1/1			
Изм.	Кол.ч.	Лист	№Док.	Подп.	Дата	Вальер	Стадия	Лист	Листов
							ПП	3	
						Фасад 1-2. Фасад А-Б. Фасад 2-1. Фасад Б-А. М 1:100	ООО "ЛаМакс СТУДИО" г. Ростов-на-Дону		

Разрез 1-1. М 1:50

План кровли. М 1:200

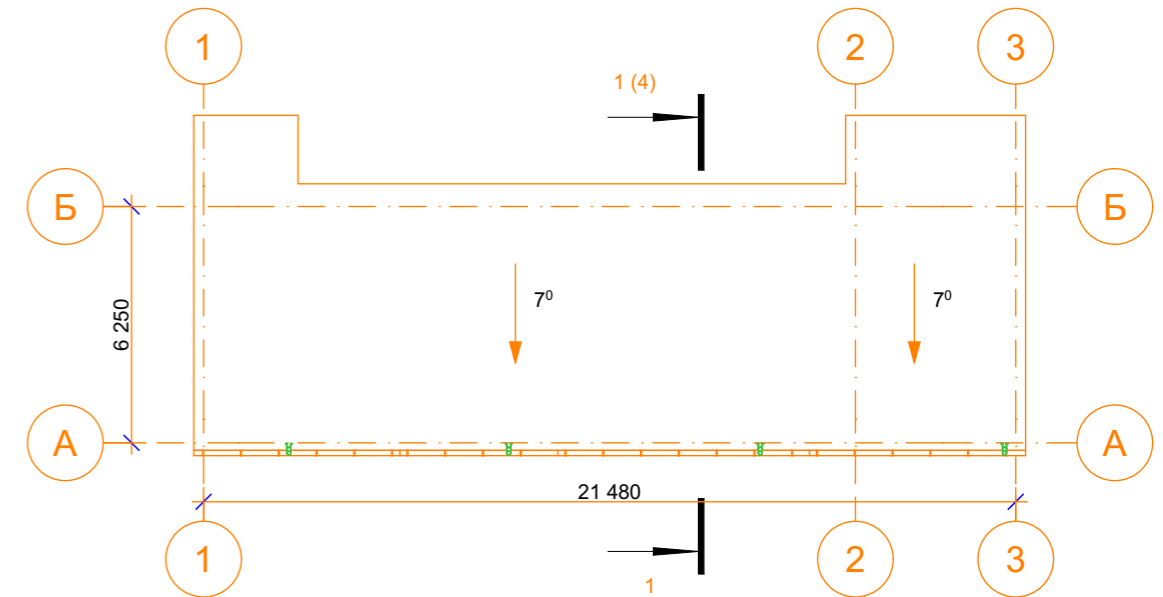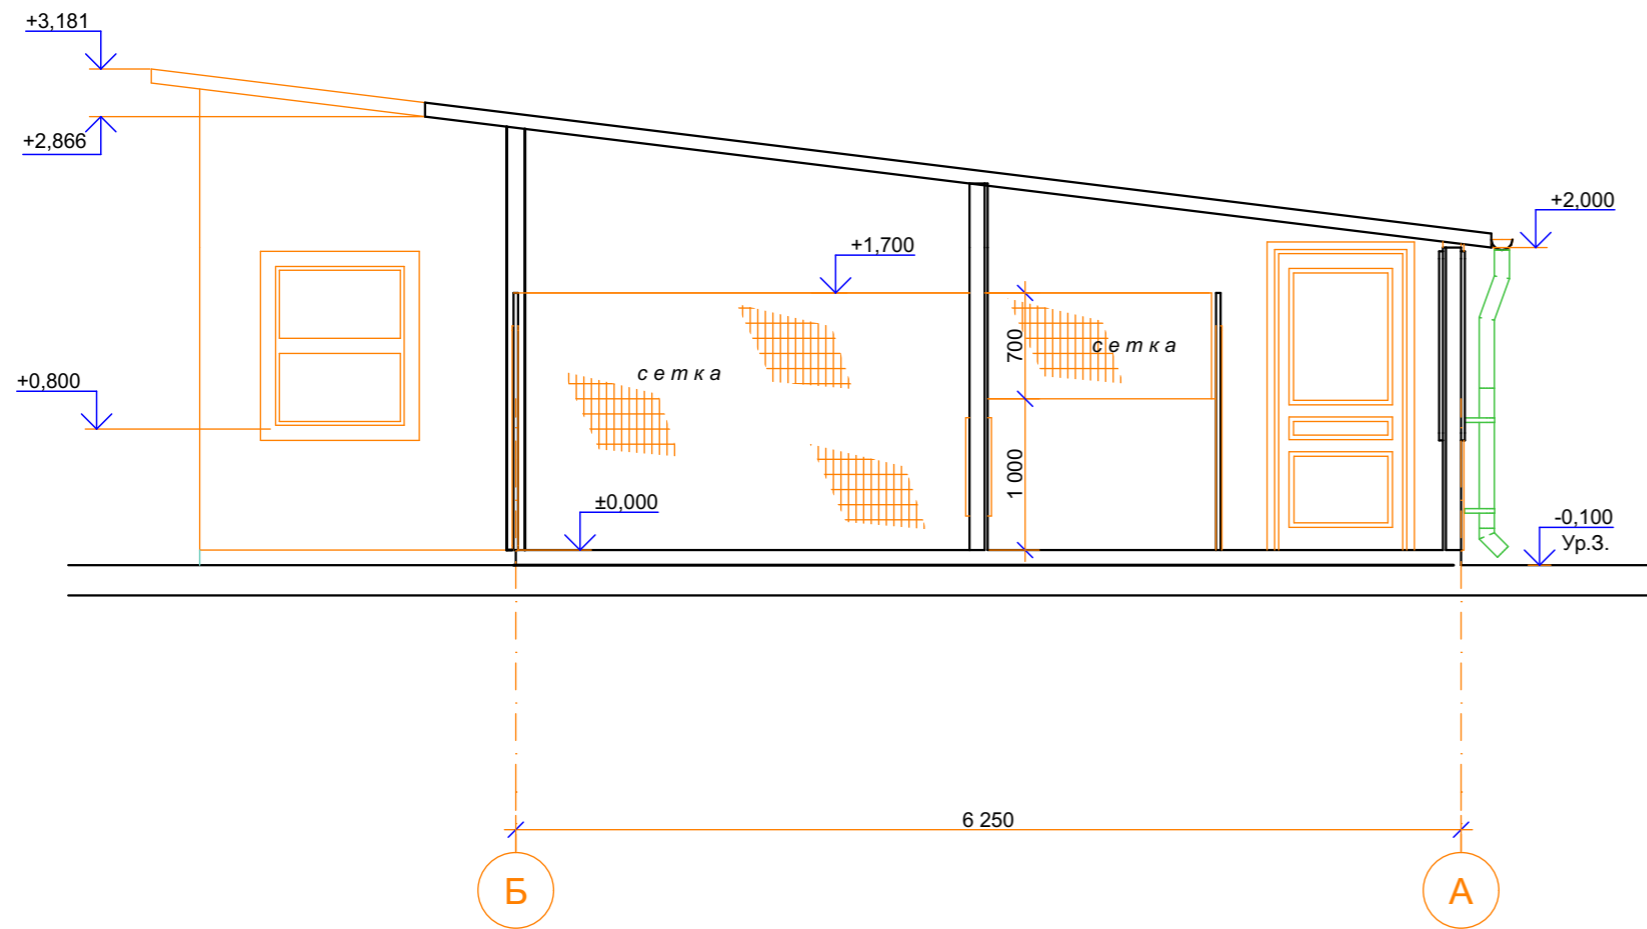

Согласовано			
Взам. инв. №			
Подп. и дата			
Инов. № подл.			

						216.03-3-2023-AP			
						Строительство вальера по адресу: Ростовская обл., г. Таганрог, Шиколаевское Шоссе, 1/1			
Изм.	Коп.уч.	Лист	№Док.	Подп.	Дата	Вальер	Стадия	Лист	Листов
							ПП	4	
						Разрез 1-1. М1:50 План кровли. М 1:200	ООО "ЛаМакс СТУДИО" г. Ростов-на-Дону		