


**Ведомость чертежей основного комплекта марки - АР**


Лист	Наименование	Примечание
1	Общие данные	
2	План на отм. 0,000. М 1:100	
3	Фасад 1-2. Фасад А-Б. М 1:100	
4	Фасад 2-1. Фасад Б-А. М 1:100	
5	Разрез 1-1. М1:100 План кровли. М 1:200	

**Ситуационный план**

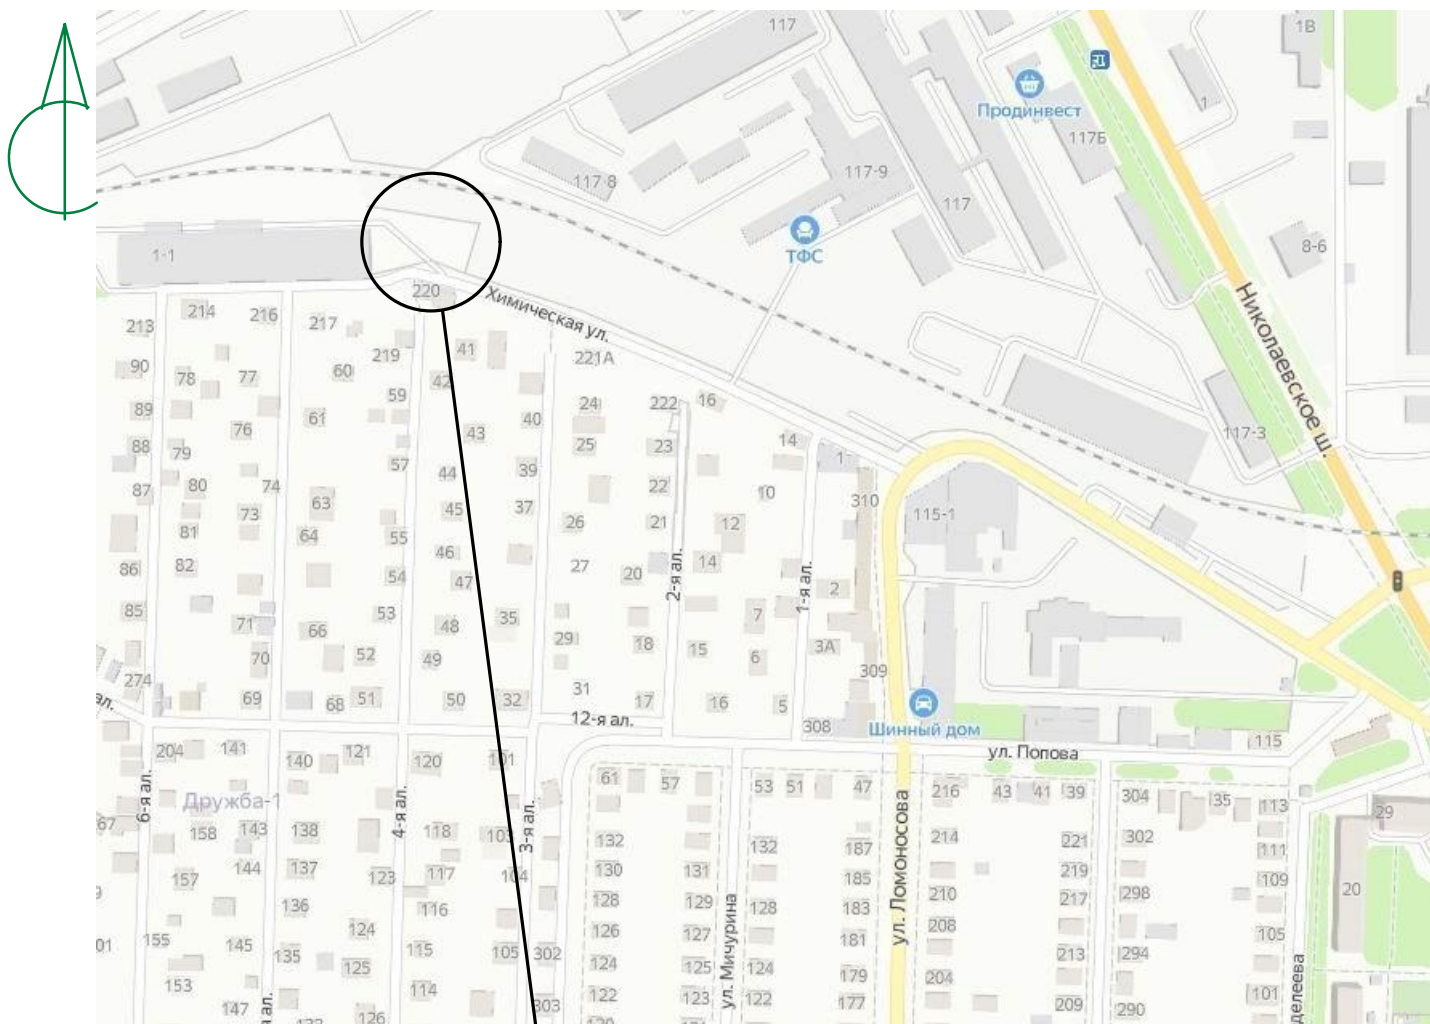

рассматриваемый участок

**Схема размещения объекта М1:200**

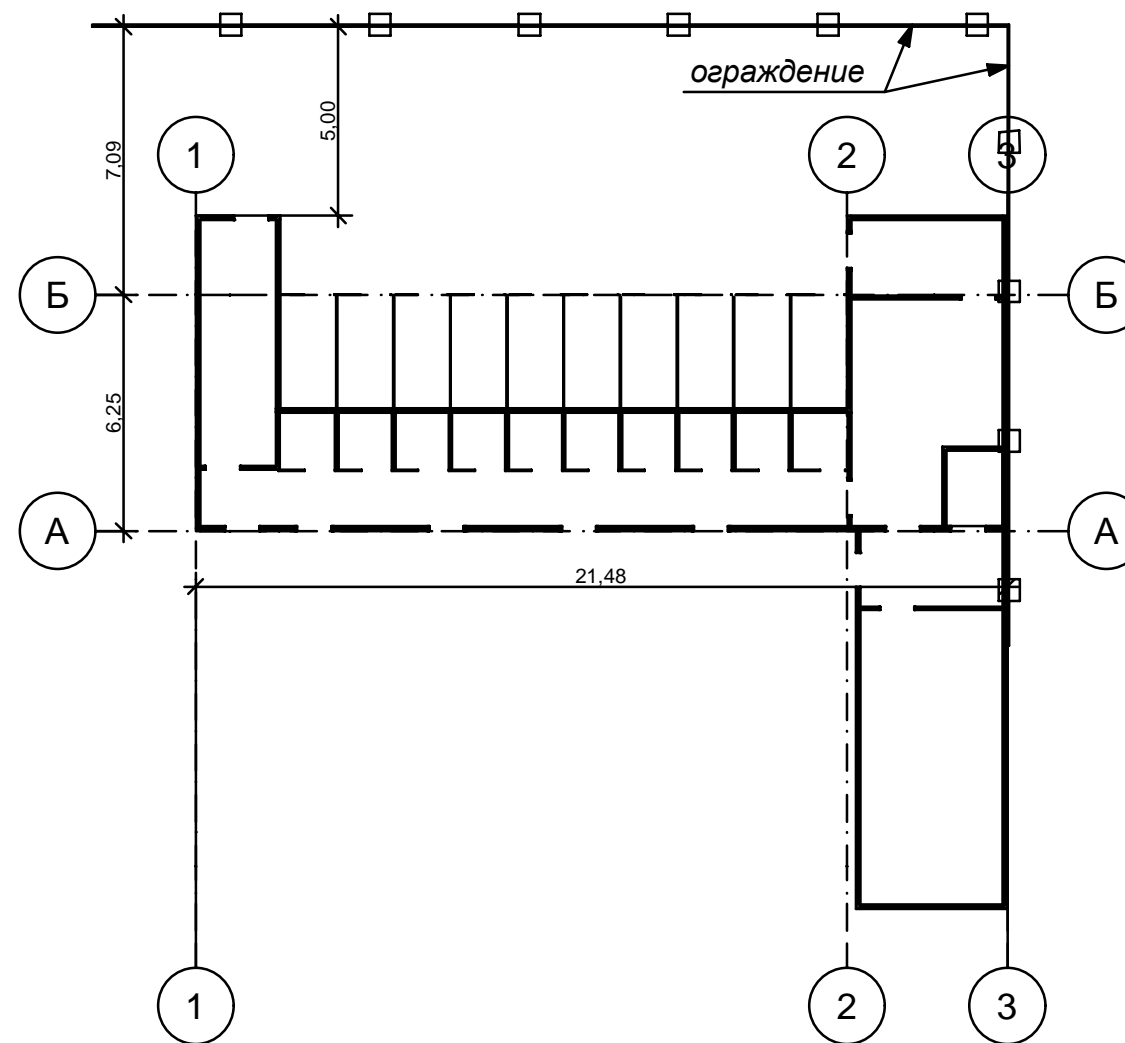


Согласовано	
Взам. инв. №	
Подп. и дата	
Инв. № подл.	

216.03-5-2023-АР							
Строительство вальера по адресу: Ростовская обл., г. Таганрог, Шиколаевское Шоссе, 1/1							
Изм.	Кол.ч.	Лист	№Док.	Подп.	Дата		
Вальер					Стадия	Лист	Листов
					ПП	1	
Общие данные					ООО "ЛаМакс СТУДИО" г. Ростов-на-Дону		

План на отм. 0,000. М 1:100


1 (5)

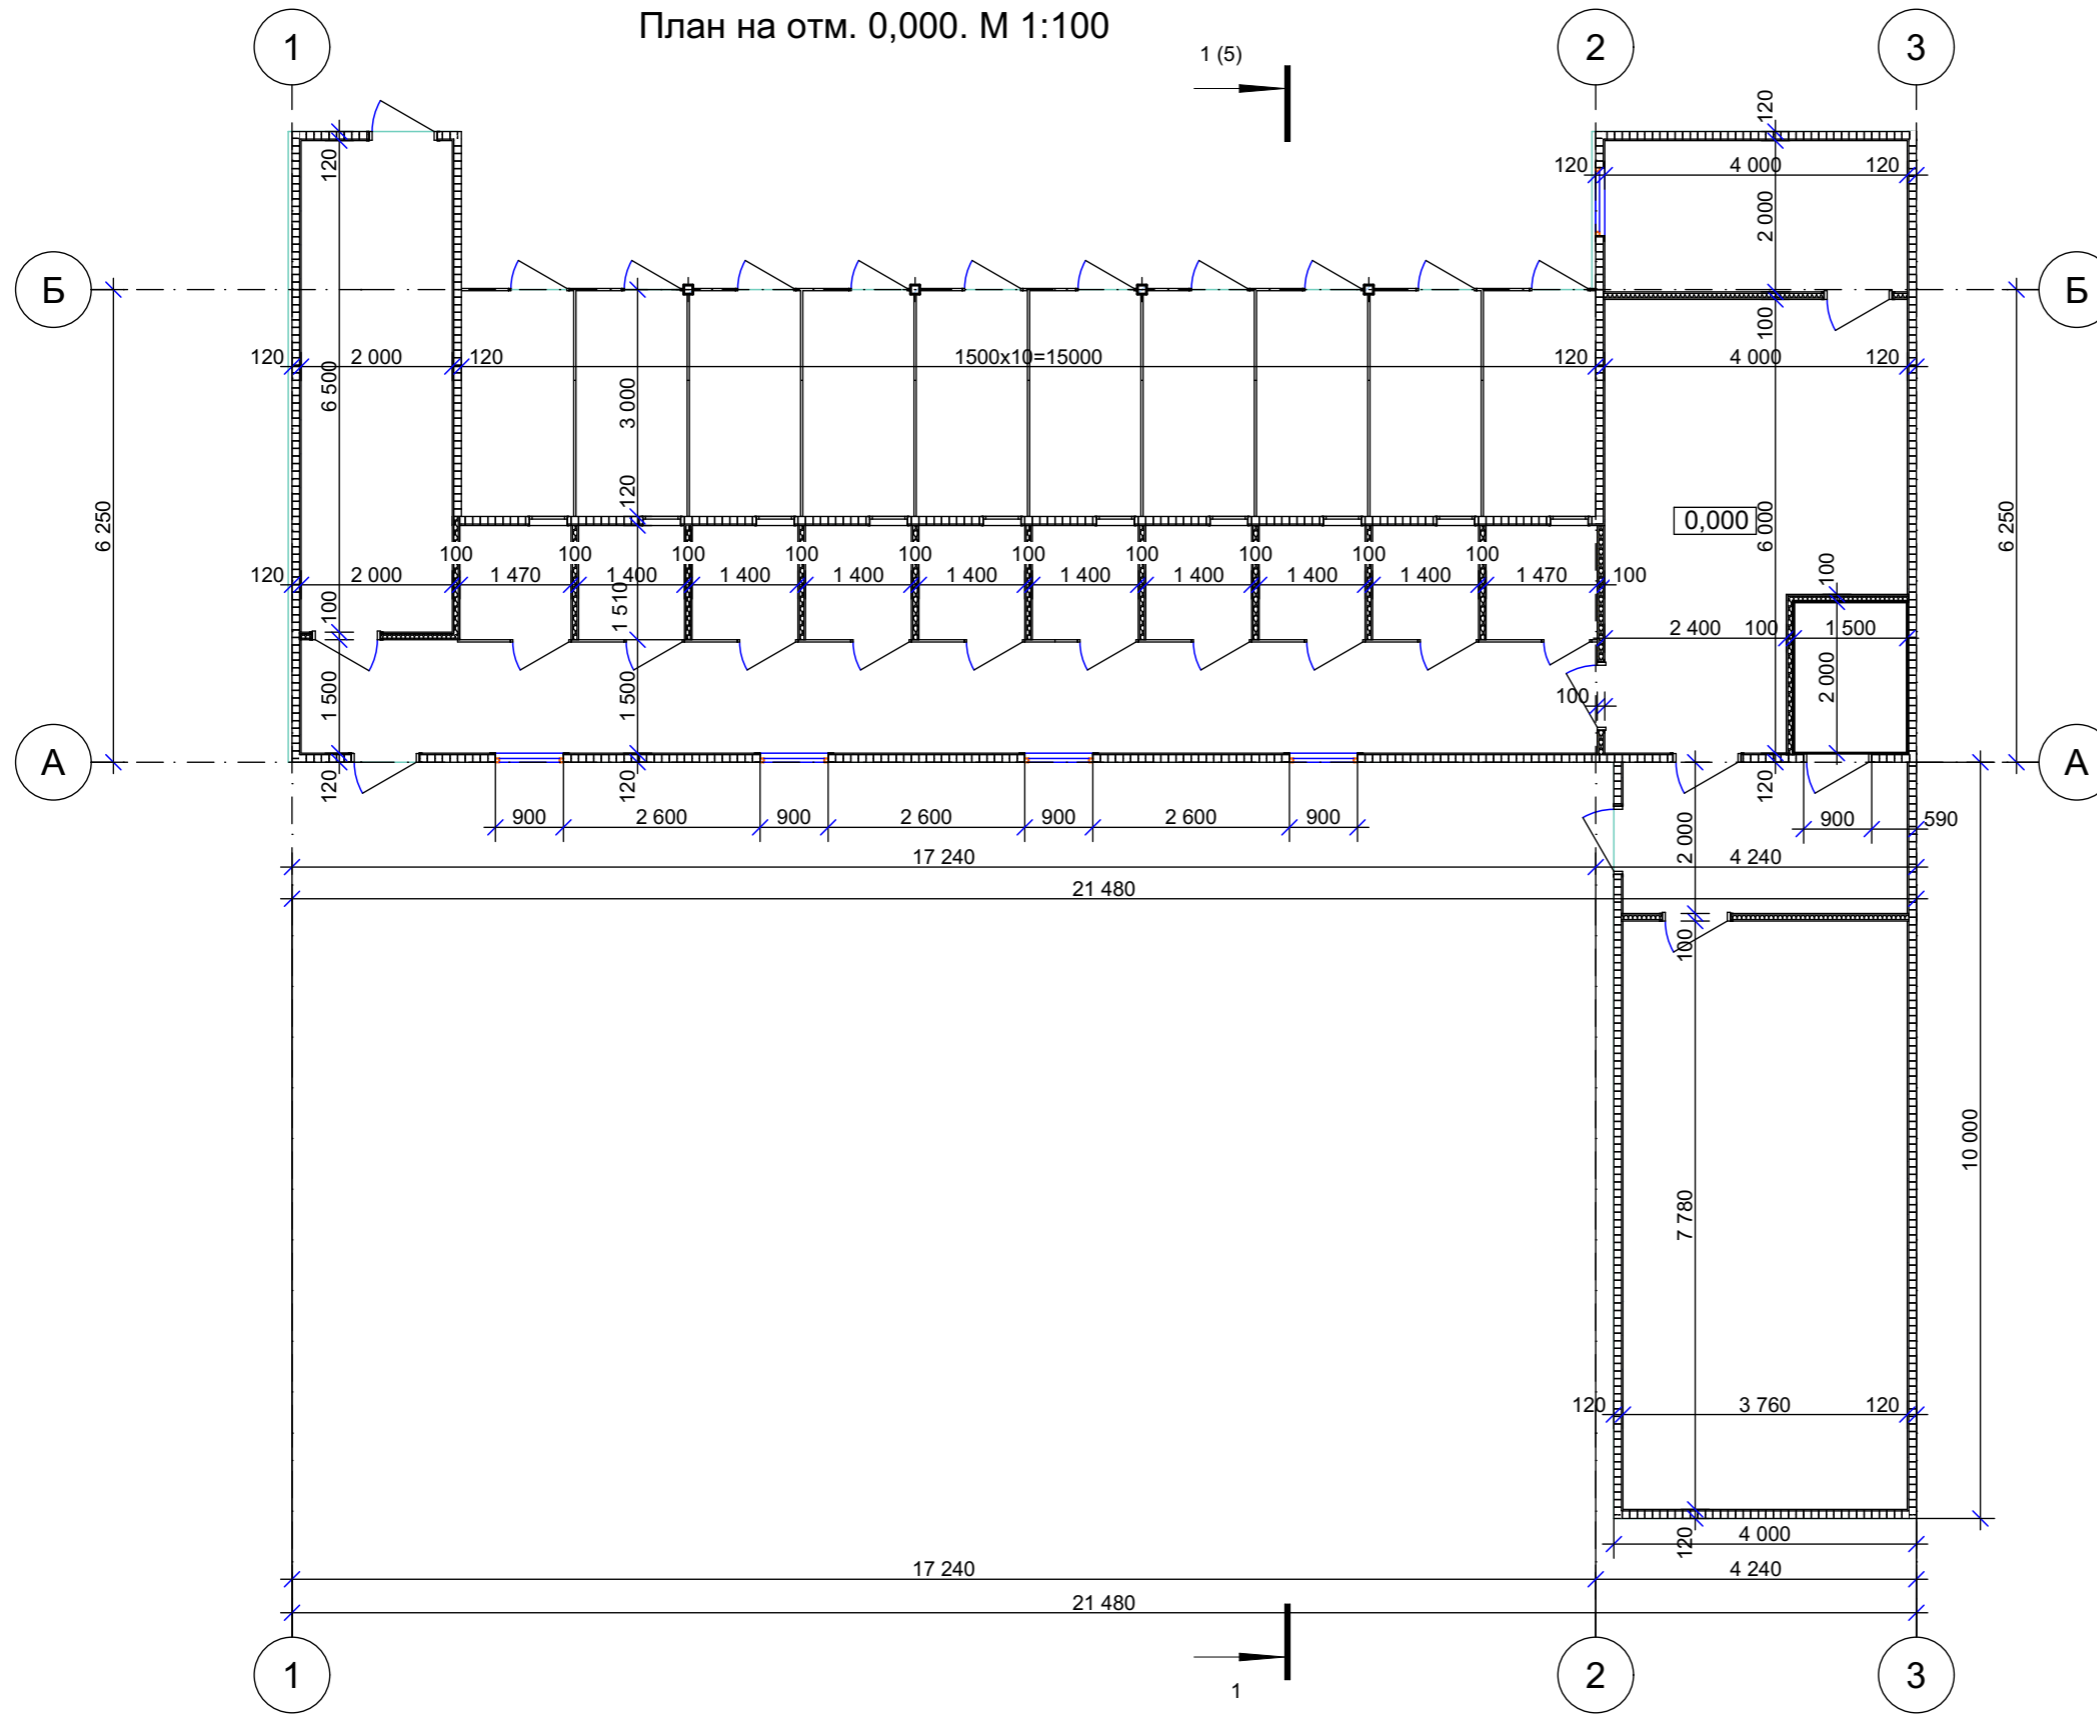


Согласовано	
Взам. инв. №	
Подп. и дата	
Инва. № подл.	

						<b>216.03-5-2023-AP</b>			
						Строительство вальера по адресу: Ростовская обл., г. Таганрог, Шиколаевское Шоссе, 1/1			
Изм.	Кол.уч.	Лист	№Док.	Подп.	Дата	Вальер	Стадия	Лист	Листов
							ПП	2	
						План на отм. 0,000. М 1:100	ООО "ЛаМакс СТУДИО" г. Ростов-на-Дону		

Фасад 1-3. М 1:100

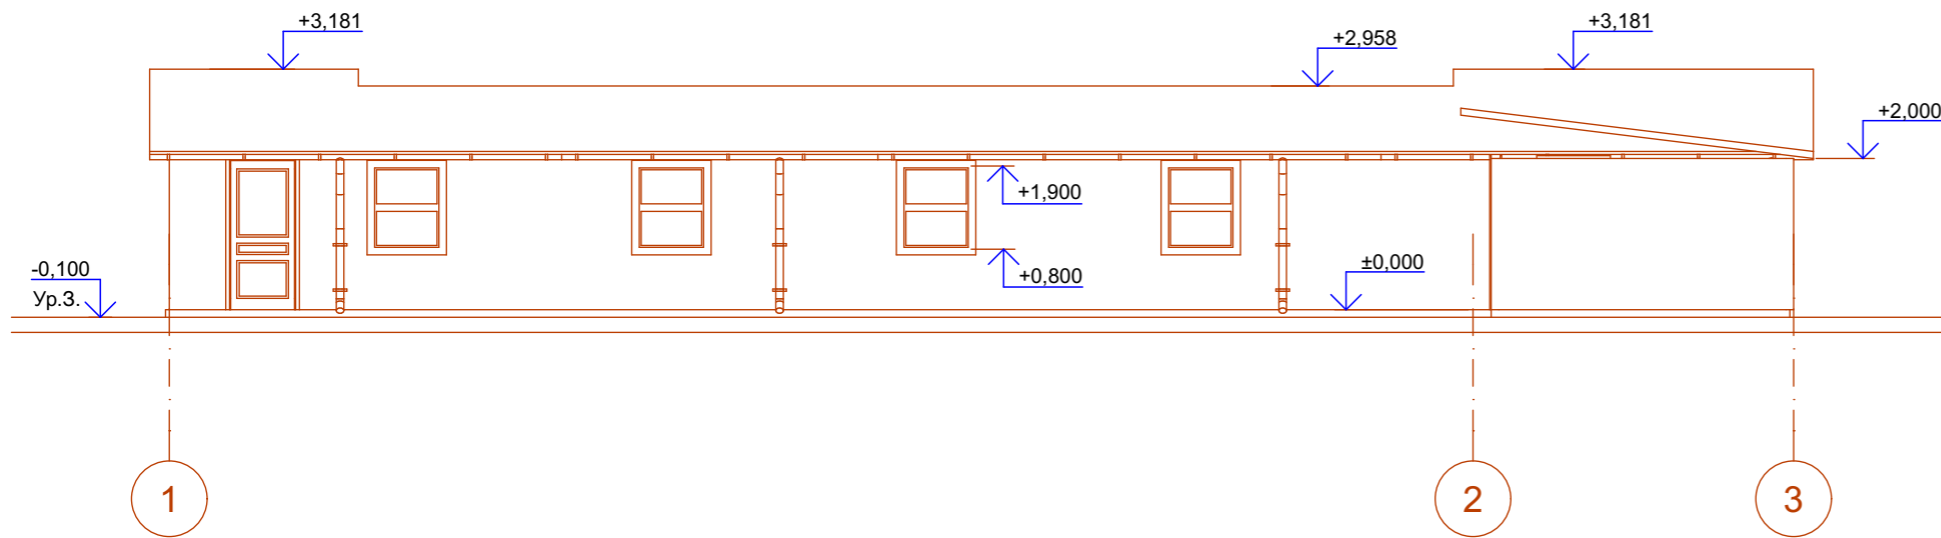


Фасад А-Б. М 1:100

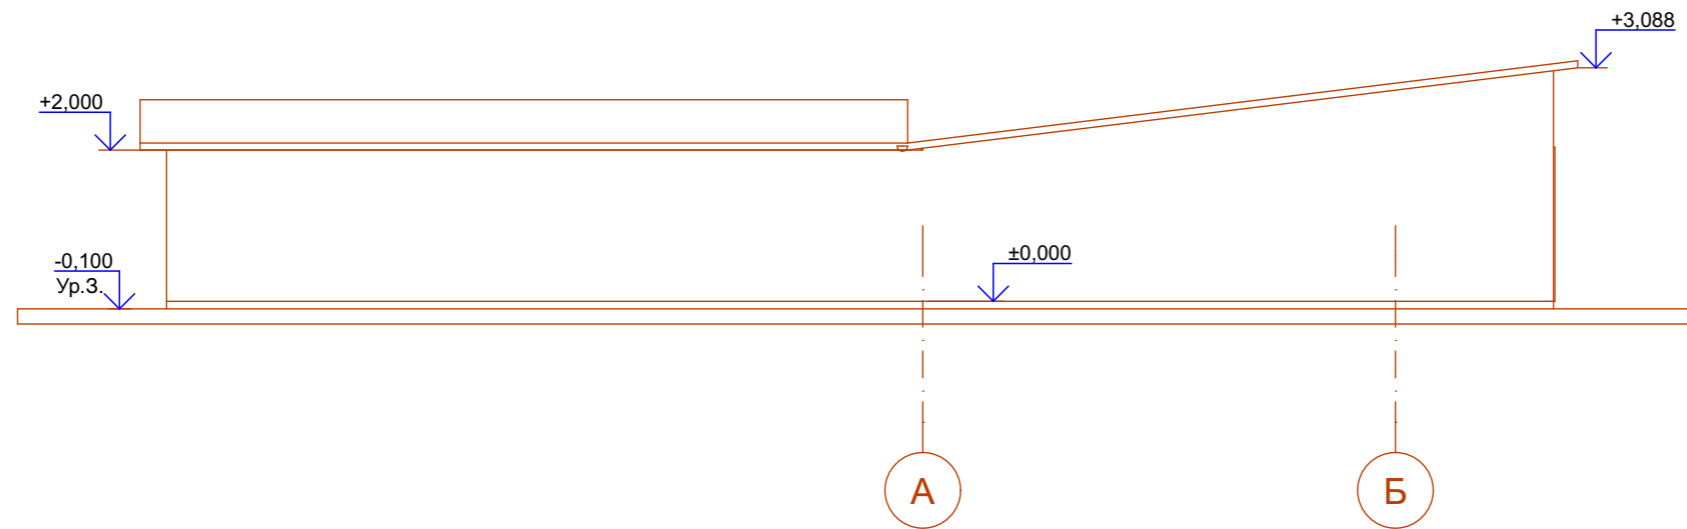


Согласовано		
Взам. инв. №		
Подп. и дата		
Инв. № подл.		

						<b>216.03-5-2023-AP</b>			
						Строительство вальера по адресу: Ростовская обл., г. Таганрог, Шиколаевское Шоссе, 1/1			
Изм.	Коп.уч.	Лист	№Док.	Подп.	Дата	Вальер	Стадия	Лист	Листов
							ПП	3	
						Фасад 1-2. Фасад А-Б. М 1:100	ООО "ЛаМакс СТУДИО" г. Ростов-на-Дону		

Фасад 3-1. М 1:100

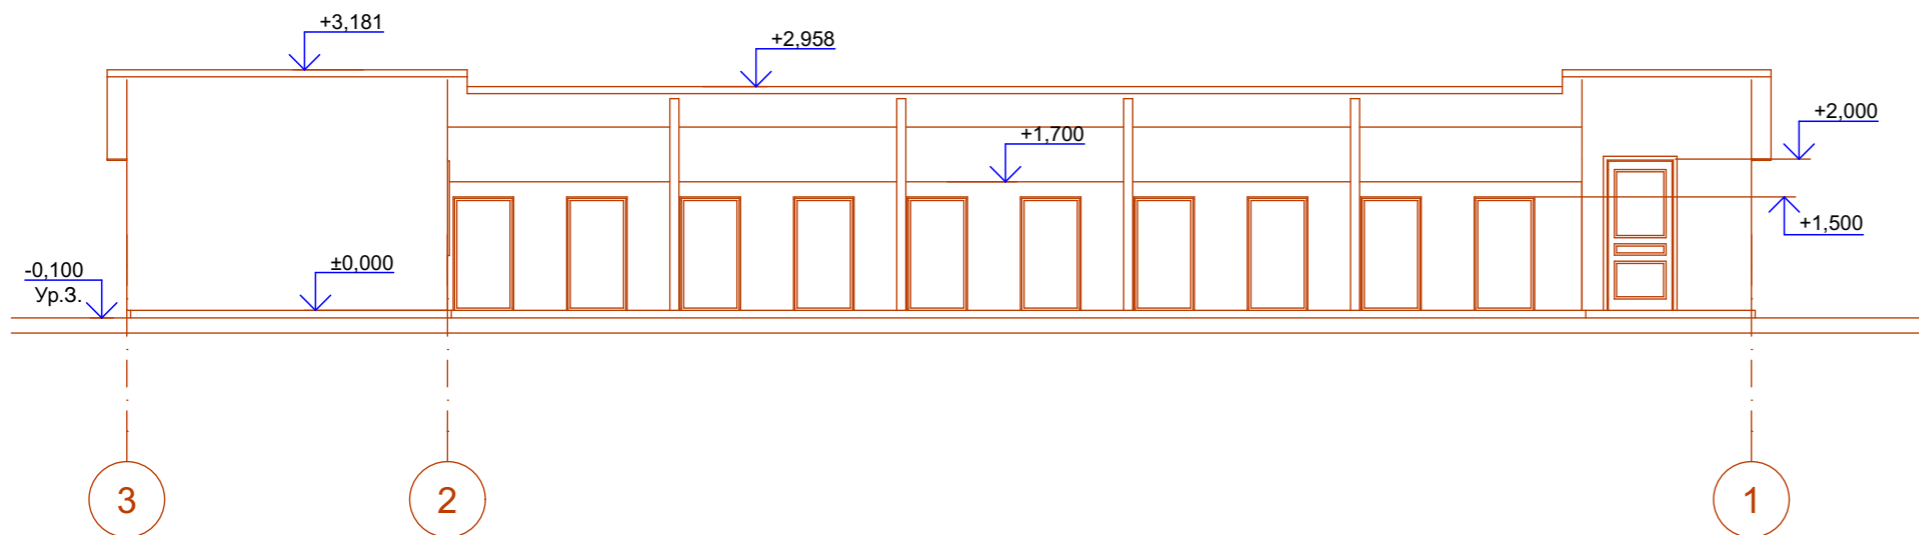


Фасад Б-А. М 1:100

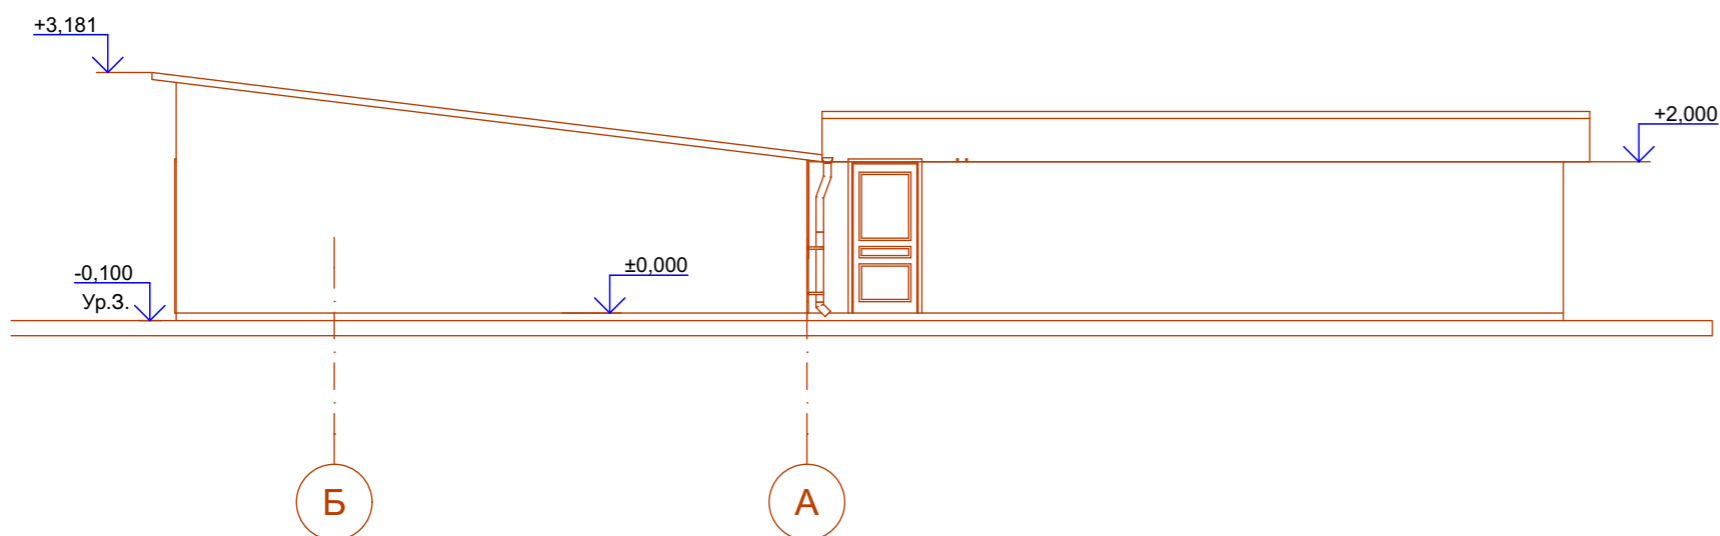


Согласовано			
Взам. инв. №			
Подп. и дата			
Инв. № подл.			

						<b>216.03-5-2023-AP</b>			
						Строительство вальера по адресу: Ростовская обл., г. Таганрог, Шиколаевское Шоссе, 1/1			
Изм.	Коп.уч.	Лист	№Док.	Подп.	Дата	Вальер	Стадия	Лист	Листов
							ПП	4	
						Фасад 2-1. Фасад Б-А. М 1:100	ООО "ЛаМакс СТУДИО" г. Ростов-на-Дону		

Разрез 1-1. М 1:100

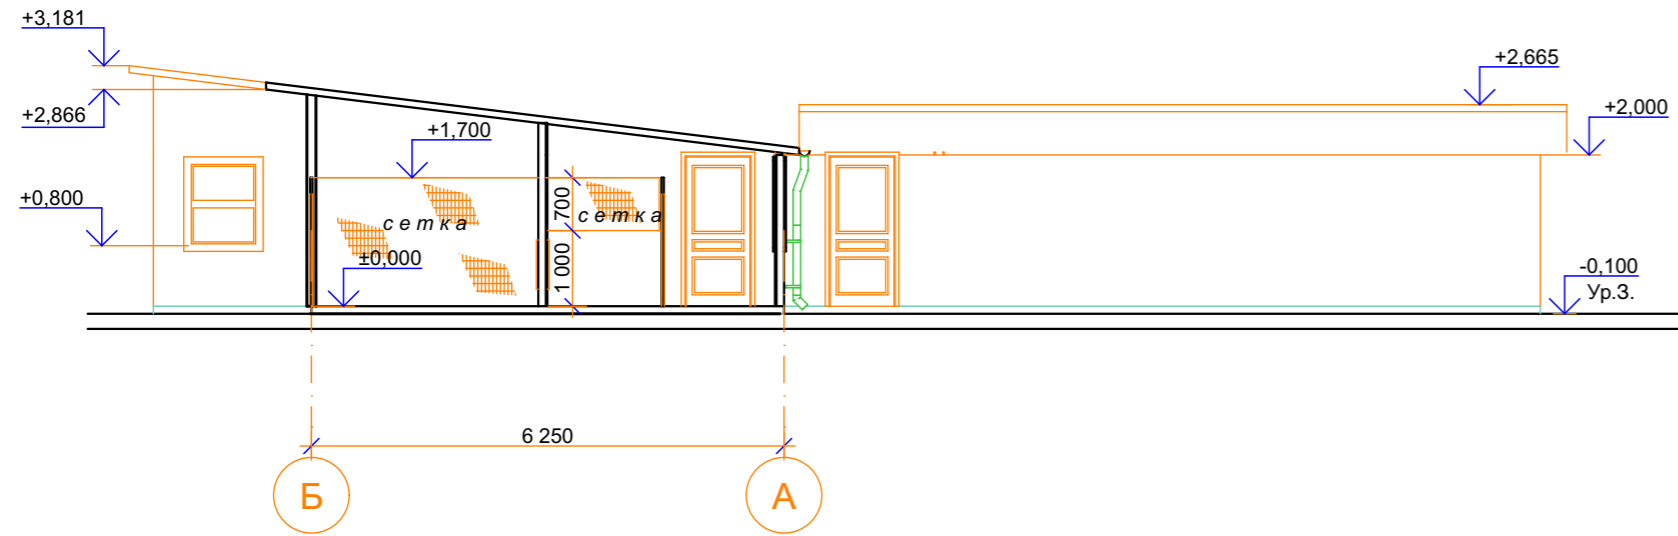

План кровли. М 1:200

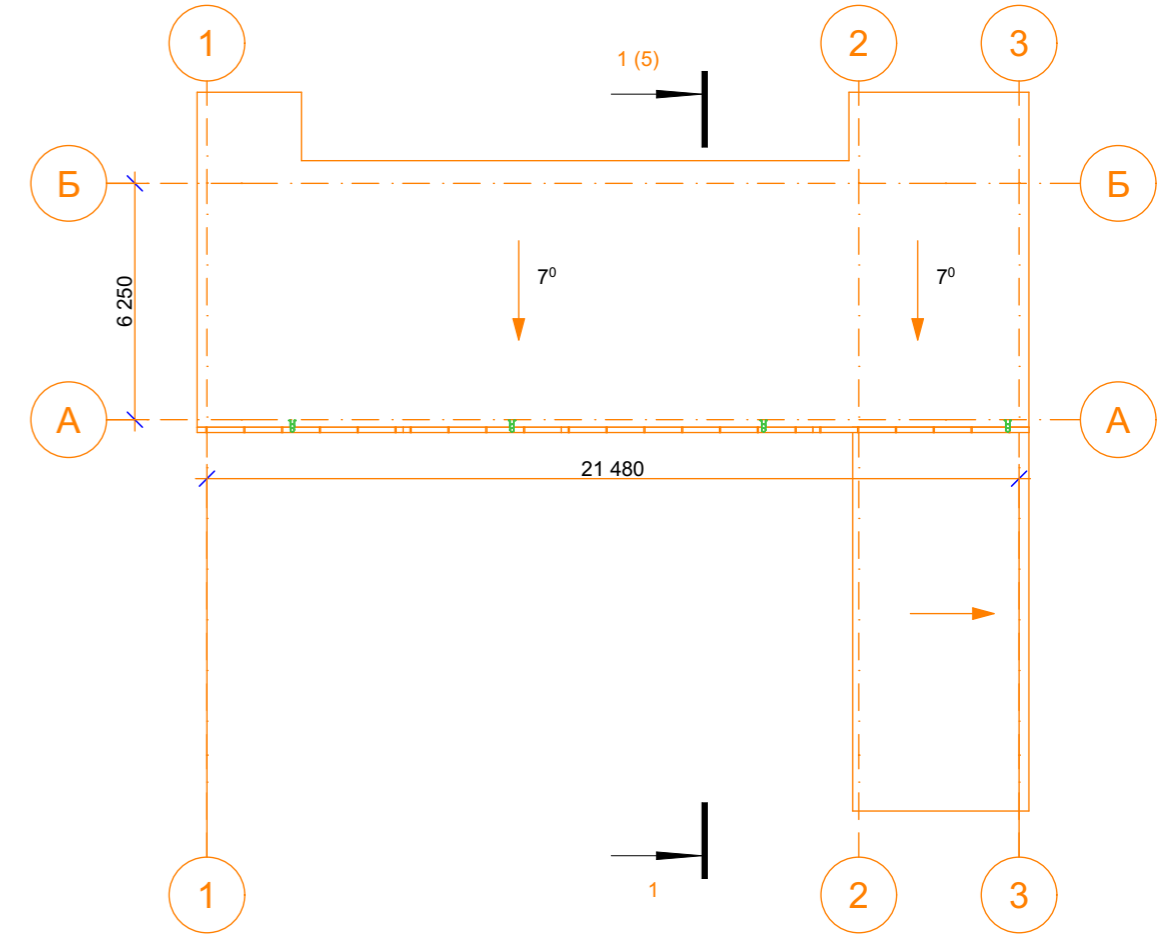

Согласовано					
Взам. инв. №					
Подп. и дата					
Инв. № подл.					

						<b>216.03-5-2023-AP</b>			
						Строительство вальера по адресу: Ростовская обл., г. Таганрог, Шиколаевское Шоссе, 1/1			
Изм.	Кол.уч.	Лист	№Док.	Подп.	Дата	Вальер	Стадия	Лист	Листов
							ПП	5	
						Разрез 1-1. М1:100 План кровли. М 1:200	ООО "ЛаМакс СТУДИО" г. Ростов-на-Дону		